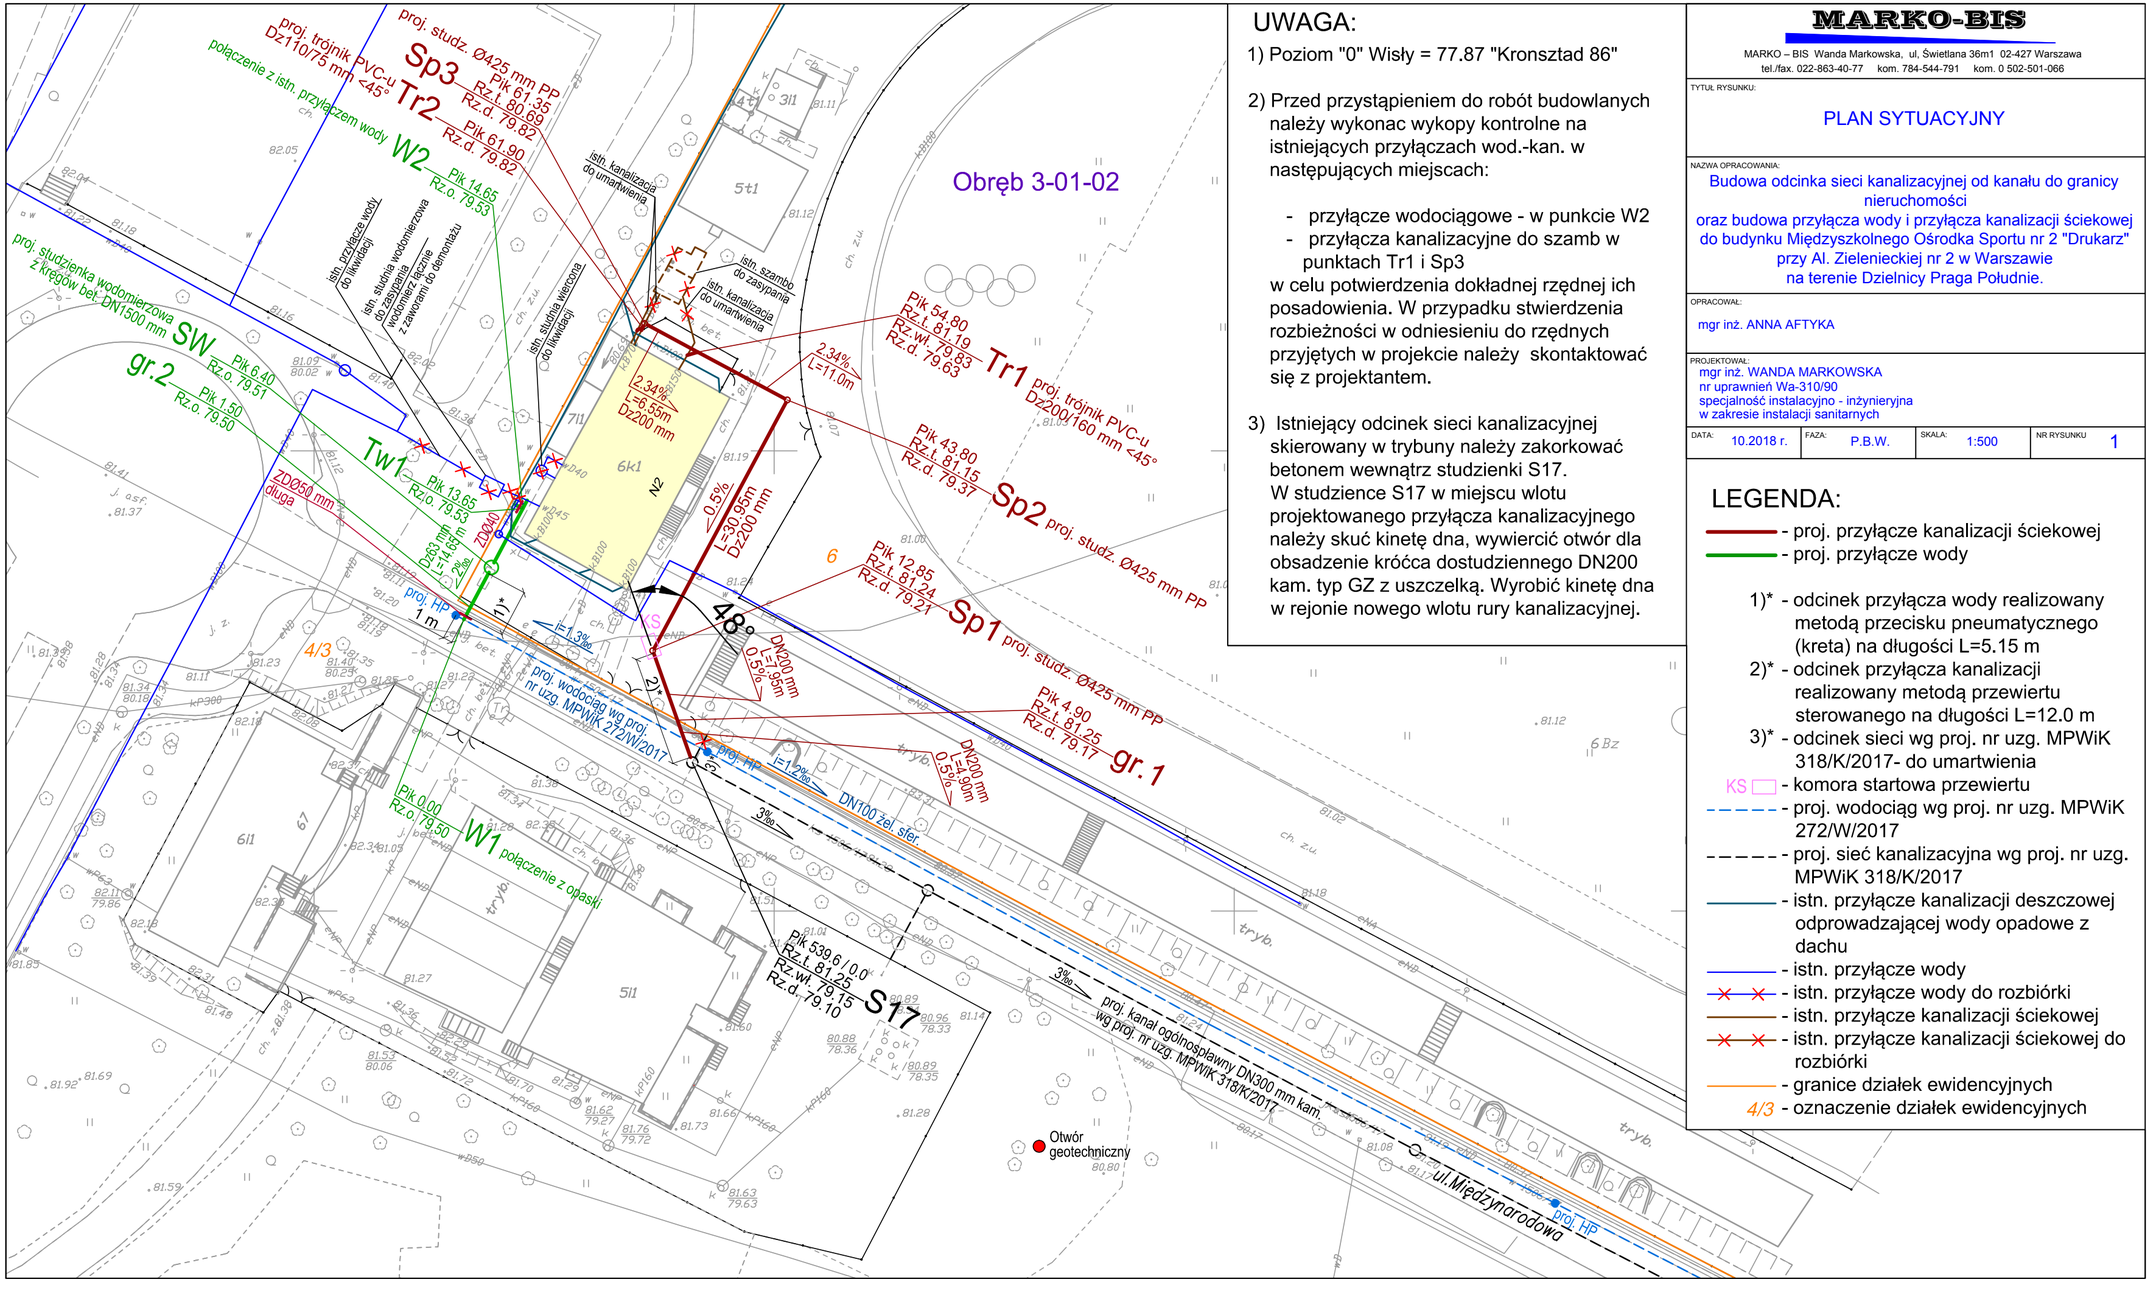

UWAGA:

1) Poziom "0" Wisły = 77.87 "Kronsztad 86"

2) Przed przystąpieniem do robót budowlanych należy wykonac wykopy kontrolne na istniejących przyłączach wod.-kan. w następujących miejscach:

- przyłącze wodociągowe - w punkcie W2
- przyłącza kanalizacyjne do szamb w punktach Tr1 i Sp3

w celu potwierdzenia dokładnej rzędnej ich posadowienia. W przypadku stwierdzenia rozbieżności w odniesieniu do rzędnych przyjętych w projekcie należy skontaktować się z projektantem.

3) Istniejący odcinek sieci kanalizacyjnej skierowany w trybuny należy zakorkować betonem wewnątrz studzienki S17.
W studzience S17 w miejscu wlotu projektowanego przyłącza kanalizacyjnego należy skuć kinetę dna, wywiercić otwór dla obsadzenie króćca dostudziennego DN200 kam. typ GZ z uszczelką. Wyrobić kinetę dna w rejonie nowego wlotu rury kanalizacyjnej.

MARKO-BIS

MARKO – BIS Wanda Markowska, ul. Świetlana 36m1 02-427 Warszawa
tel./fax. 022-863-40-77 kom. 784-544-791 kom. 0 502-501-066

TYTUŁ RYSUNKU:

PLAN SYTUACYJNY

NAZWA OPRACOWANIA:

Budowa odcinka sieci kanalizacyjnej od kanału do granicy nieruchomości
oraz budowa przyłącza wody i przyłącza kanalizacji ściekowej do budynku Międzyszkolnego Ośrodka Sportu nr 2 "Drukarz" przy Al. Zielenieckiej nr 2 w Warszawie
na terenie Dzielnicy Praga Południe.

OPRACOWAŁ:
mgr inż. ANNA AFTYKA

PROJEKTOWAŁ:
mgr inż. WANDA MARKOWSKA
nr uprawnień Wa-310/90
specjalność instalacyjno - inżynieryjna
w zakresie instalacji sanitarnych

DATA:	FAZA:	SKALA:	NR RYSUNKU
10.2018 r.	P.B.W.	1:500	1

LEGENDA:

- proj. przyłącze kanalizacji ściekowej
- proj. przyłącze wody

1)* - odcinek przyłącza wody realizowany metodą przecisku pneumatycznego (kreta) na długości L=5.15 m
2)* - odcinek przyłącza kanalizacji realizowany metodą przewiertu sterowanego na długości L=12.0 m
3)* - odcinek sieci wg proj. nr uzg. MPWiK 318/K/2017- do umartwienia
KS - komora startowa przewiertu
- proj. wodociąg wg proj. nr uzg. MPWiK 272/W/2017
- proj. sieć kanalizacyjna wg proj. nr uzg. MPWiK 318/K/2017
- istn. przyłącze kanalizacji deszczowej odprowadzającej wody opadowe z dachu
- istn. przyłącze wody
- istn. przyłącze wody do rozbiórki
- istn. przyłącze kanalizacji ściekowej
- istn. przyłącze kanalizacji ściekowej do rozbiórki
- granice działek ewidencyjnych
4/3 - oznaczenie działek ewidencyjnych