


Opracowano systemem GEO-MAP. Skala 1 : 500. Wydrukowa(a): Michał Litwiński dn.: 2019.02.26 godz: 12:07:42. Str. 1/1
Sporządził: Urząd m.st. Warszawy Biuro Geodezji i Katastru 02-567 Warszawa ul. Sandomierska 12
Zgodnie z art. 48a ustawy z dnia 17 maja 1989r. Prawo geodezyjne i kartograficzne (t.j. Dz.U. z 2016r. poz. 1629 ze zm.) kto wykorzystuje
materiały zasobu bez wymaganej licencji lub niezgodnie z warunkami licencji lub udostępnia je wbrew postanowieniom licencji osobom trzecim,
podlega karze pieniężnej w wysokości dziesięciokrotności opłaty za udostępnianie tych materiałów.

2019-02-26
z up. PREZYDENTA M.ST. WARSZAWY
Michał Litwiński
kontroler techniczny
w Biurze Geodezji i Katastru

LEGENDA:

GRANICE DZIAŁKI

1 TABLICA OGŁOSZENIOWA

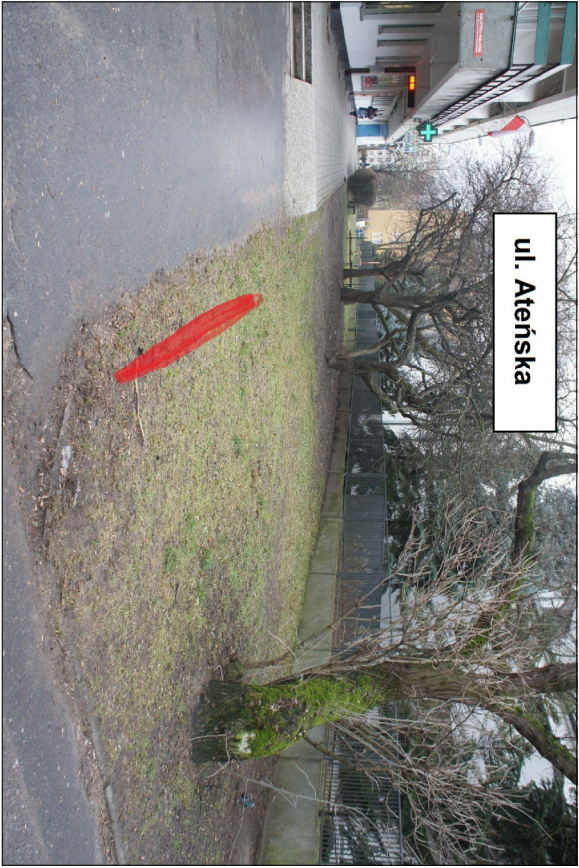

ul. Ateńska

BUDOWA OBIEKTÓW MAŁEJ ARCHITEKTURY
w ramach zadania pn.:
„Lokalne tablice informacyjne na Saskiej Kępie”

ul. Meksykańska, dz. nr ew. 22/3 obręb 3-01-13
ul. Ateńska, dz. nr ew. 3/5, obręb 3-01-23
ul. Walecznych, dz. nr ew. 163 obręb 3-01-05

ETAP: PROJEKT WYKONAWCZY

INWESTOR:
Miasto Stołeczne Warszawa
Dzielnica Praga Południe
ul. Grochowska 274, 03-841 Warszawa

Woźnicki, Zdanowicz
ARCHITEKTURA
02-555 WARSZAWA, AL. Niepodległości 157 lok.6

AUTORZY:

Projekt.: arch. Bartosz Zdanowicz
nr upr.: MA 089/04

ul. Ateńska
ZAGOSPODAROWANIE TERENU

branża: ARCHITEKTURA
data: marzec 2019 skala: 1:500/1:100
A-03

