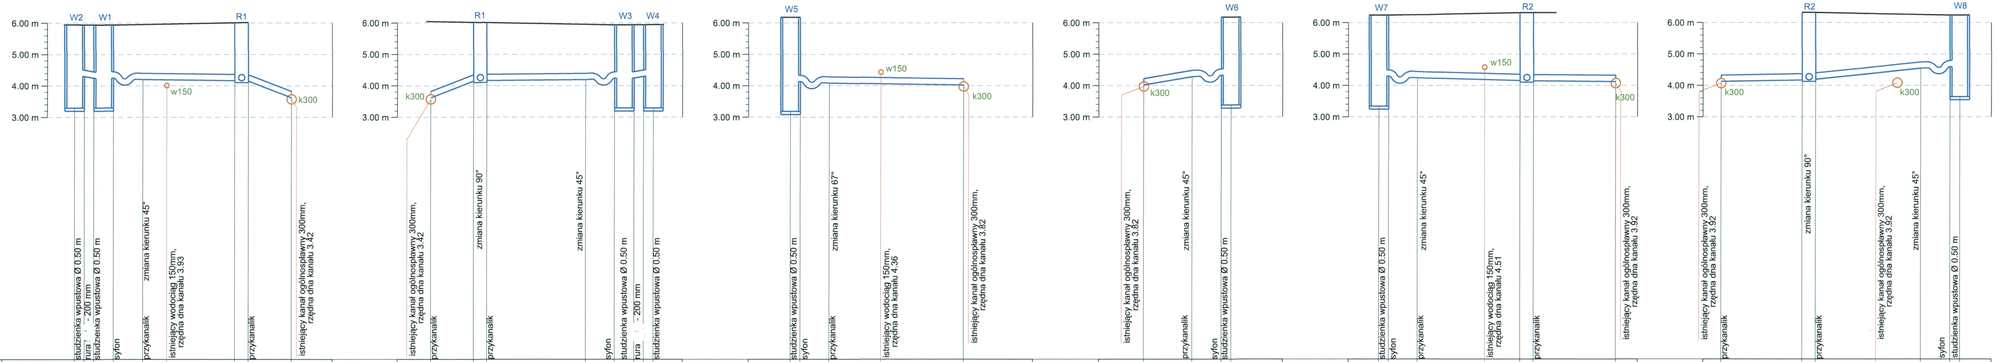
6.00 m
5.00 m
4.00 m
3.00 m
W2
W1
R1
W3
W4
W5
R2
W6
W7
W8
w150
k300
1:100
1:100
studzienka wpustowa Ø 0.50 m
rura 200 mm
studzienka wpustowa Ø 0.50 m
syfon
przykanalik
zmiana kierunku 45°
istniejący wodociąg 150mm, rzędna dna kanału 3.93
istniejący kanał ogólnospławny 300mm, rzędna dna kanału 3.42
zmiana kierunku 90°
zmiana kierunku 67°
istniejący wodociąg 150mm, rzędna dna kanału 4.36
istniejący kanał ogólnospławny 300mm, rzędna dna kanału 3.82
istniejący wodociąg 150mm, rzędna dna kanału 4.51
istniejący kanał ogólnospławny 300mm, rzędna dna kanału 3.92
istniejący kanał ogólnospławny 300mm, rzędna dna kanału 3.62

| | | |