



## Studzienka wpustowa (W1, W2, W3, W4)

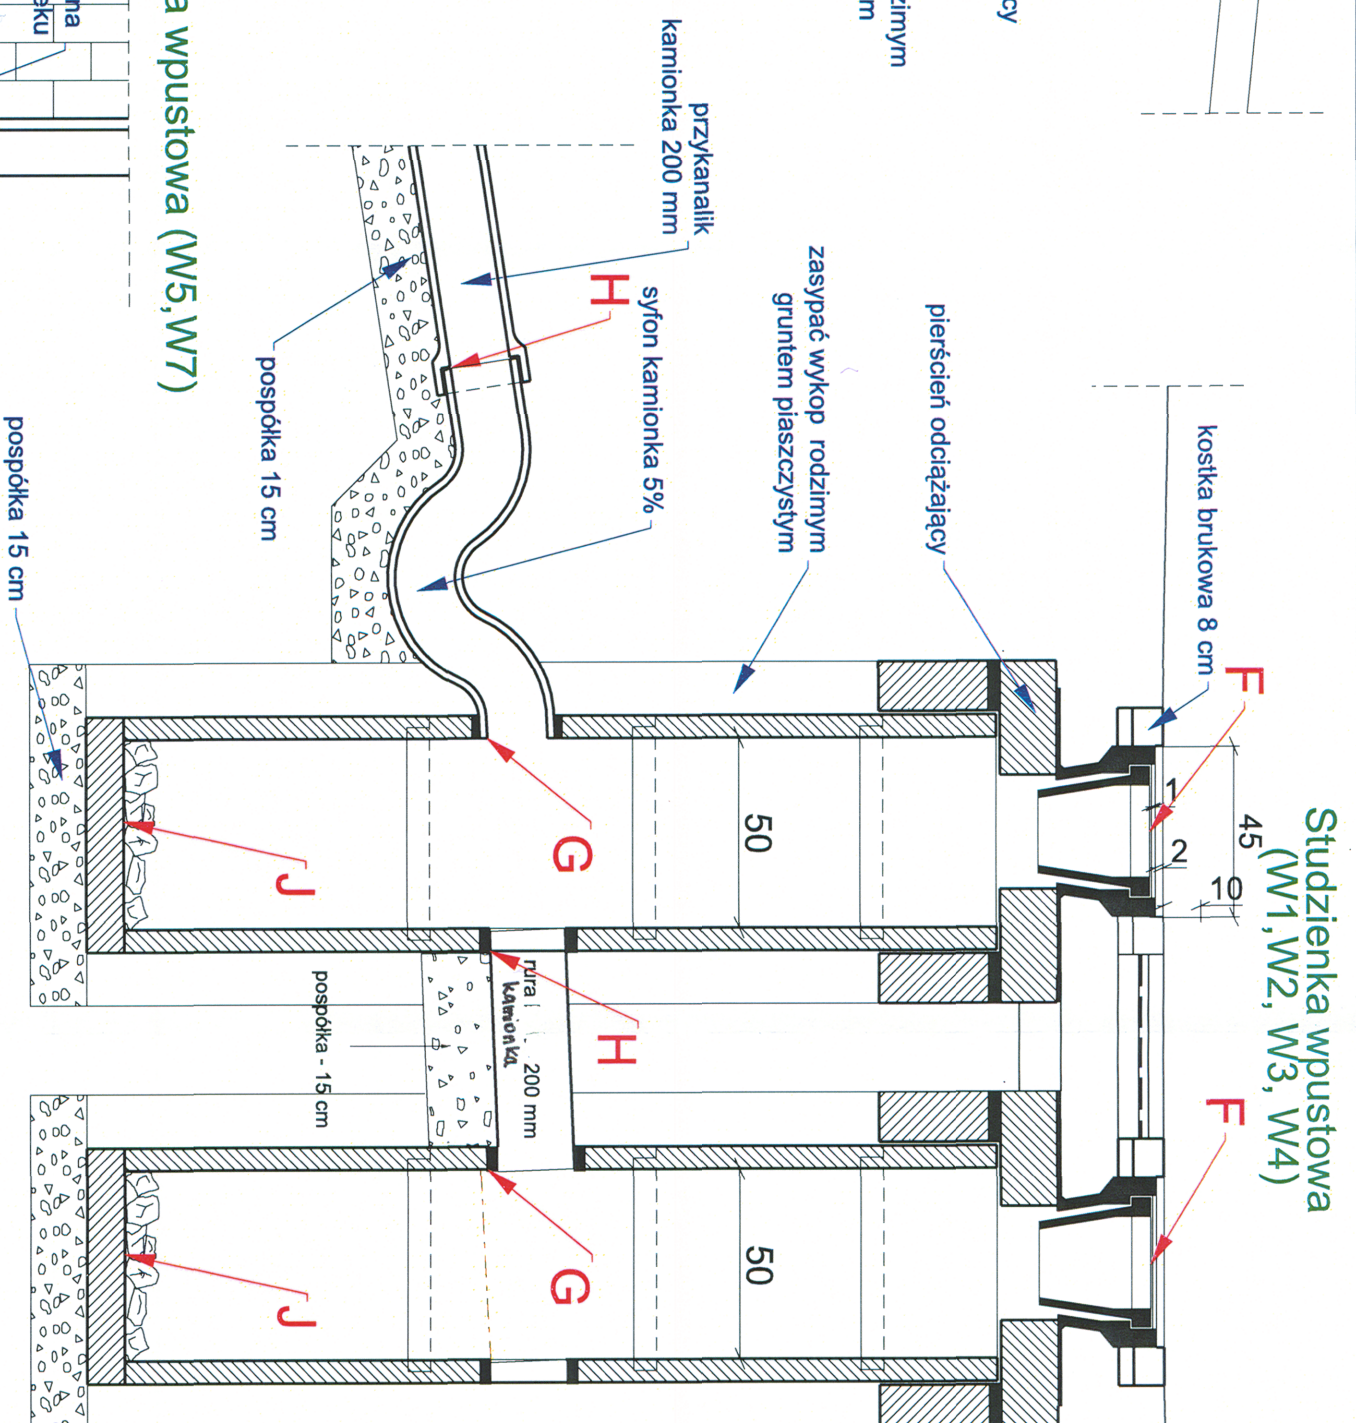

## Studzienka wpustowa (W5, W7)

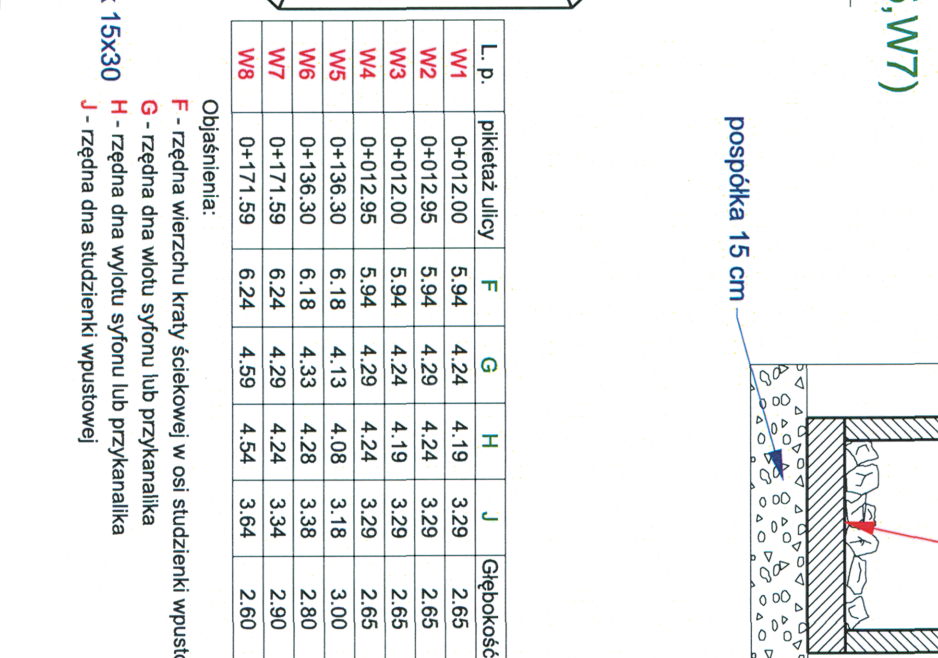

L. p.	plikataz ulicy	F	G	H	J	Głębokość
W1	0+012.00	5.94	4.24	4.19	3.29	2.65
W2	0+012.95	5.94	4.29	4.24	3.29	2.65
W3	0+012.00	5.94	4.24	4.19	3.29	2.65
W4	0+012.95	5.94	4.29	4.24	3.29	2.65
W5	0+136.30	6.18	4.13	4.08	3.18	3.00
W6	0+136.30	6.18	4.33	4.28	3.38	2.80
W7	0+171.59	6.24	4.29	4.24	3.34	2.90
W8	0+171.59	6.24	4.59	4.54	3.64	2.60

**J** - rzędna dna studzienki wpustowej