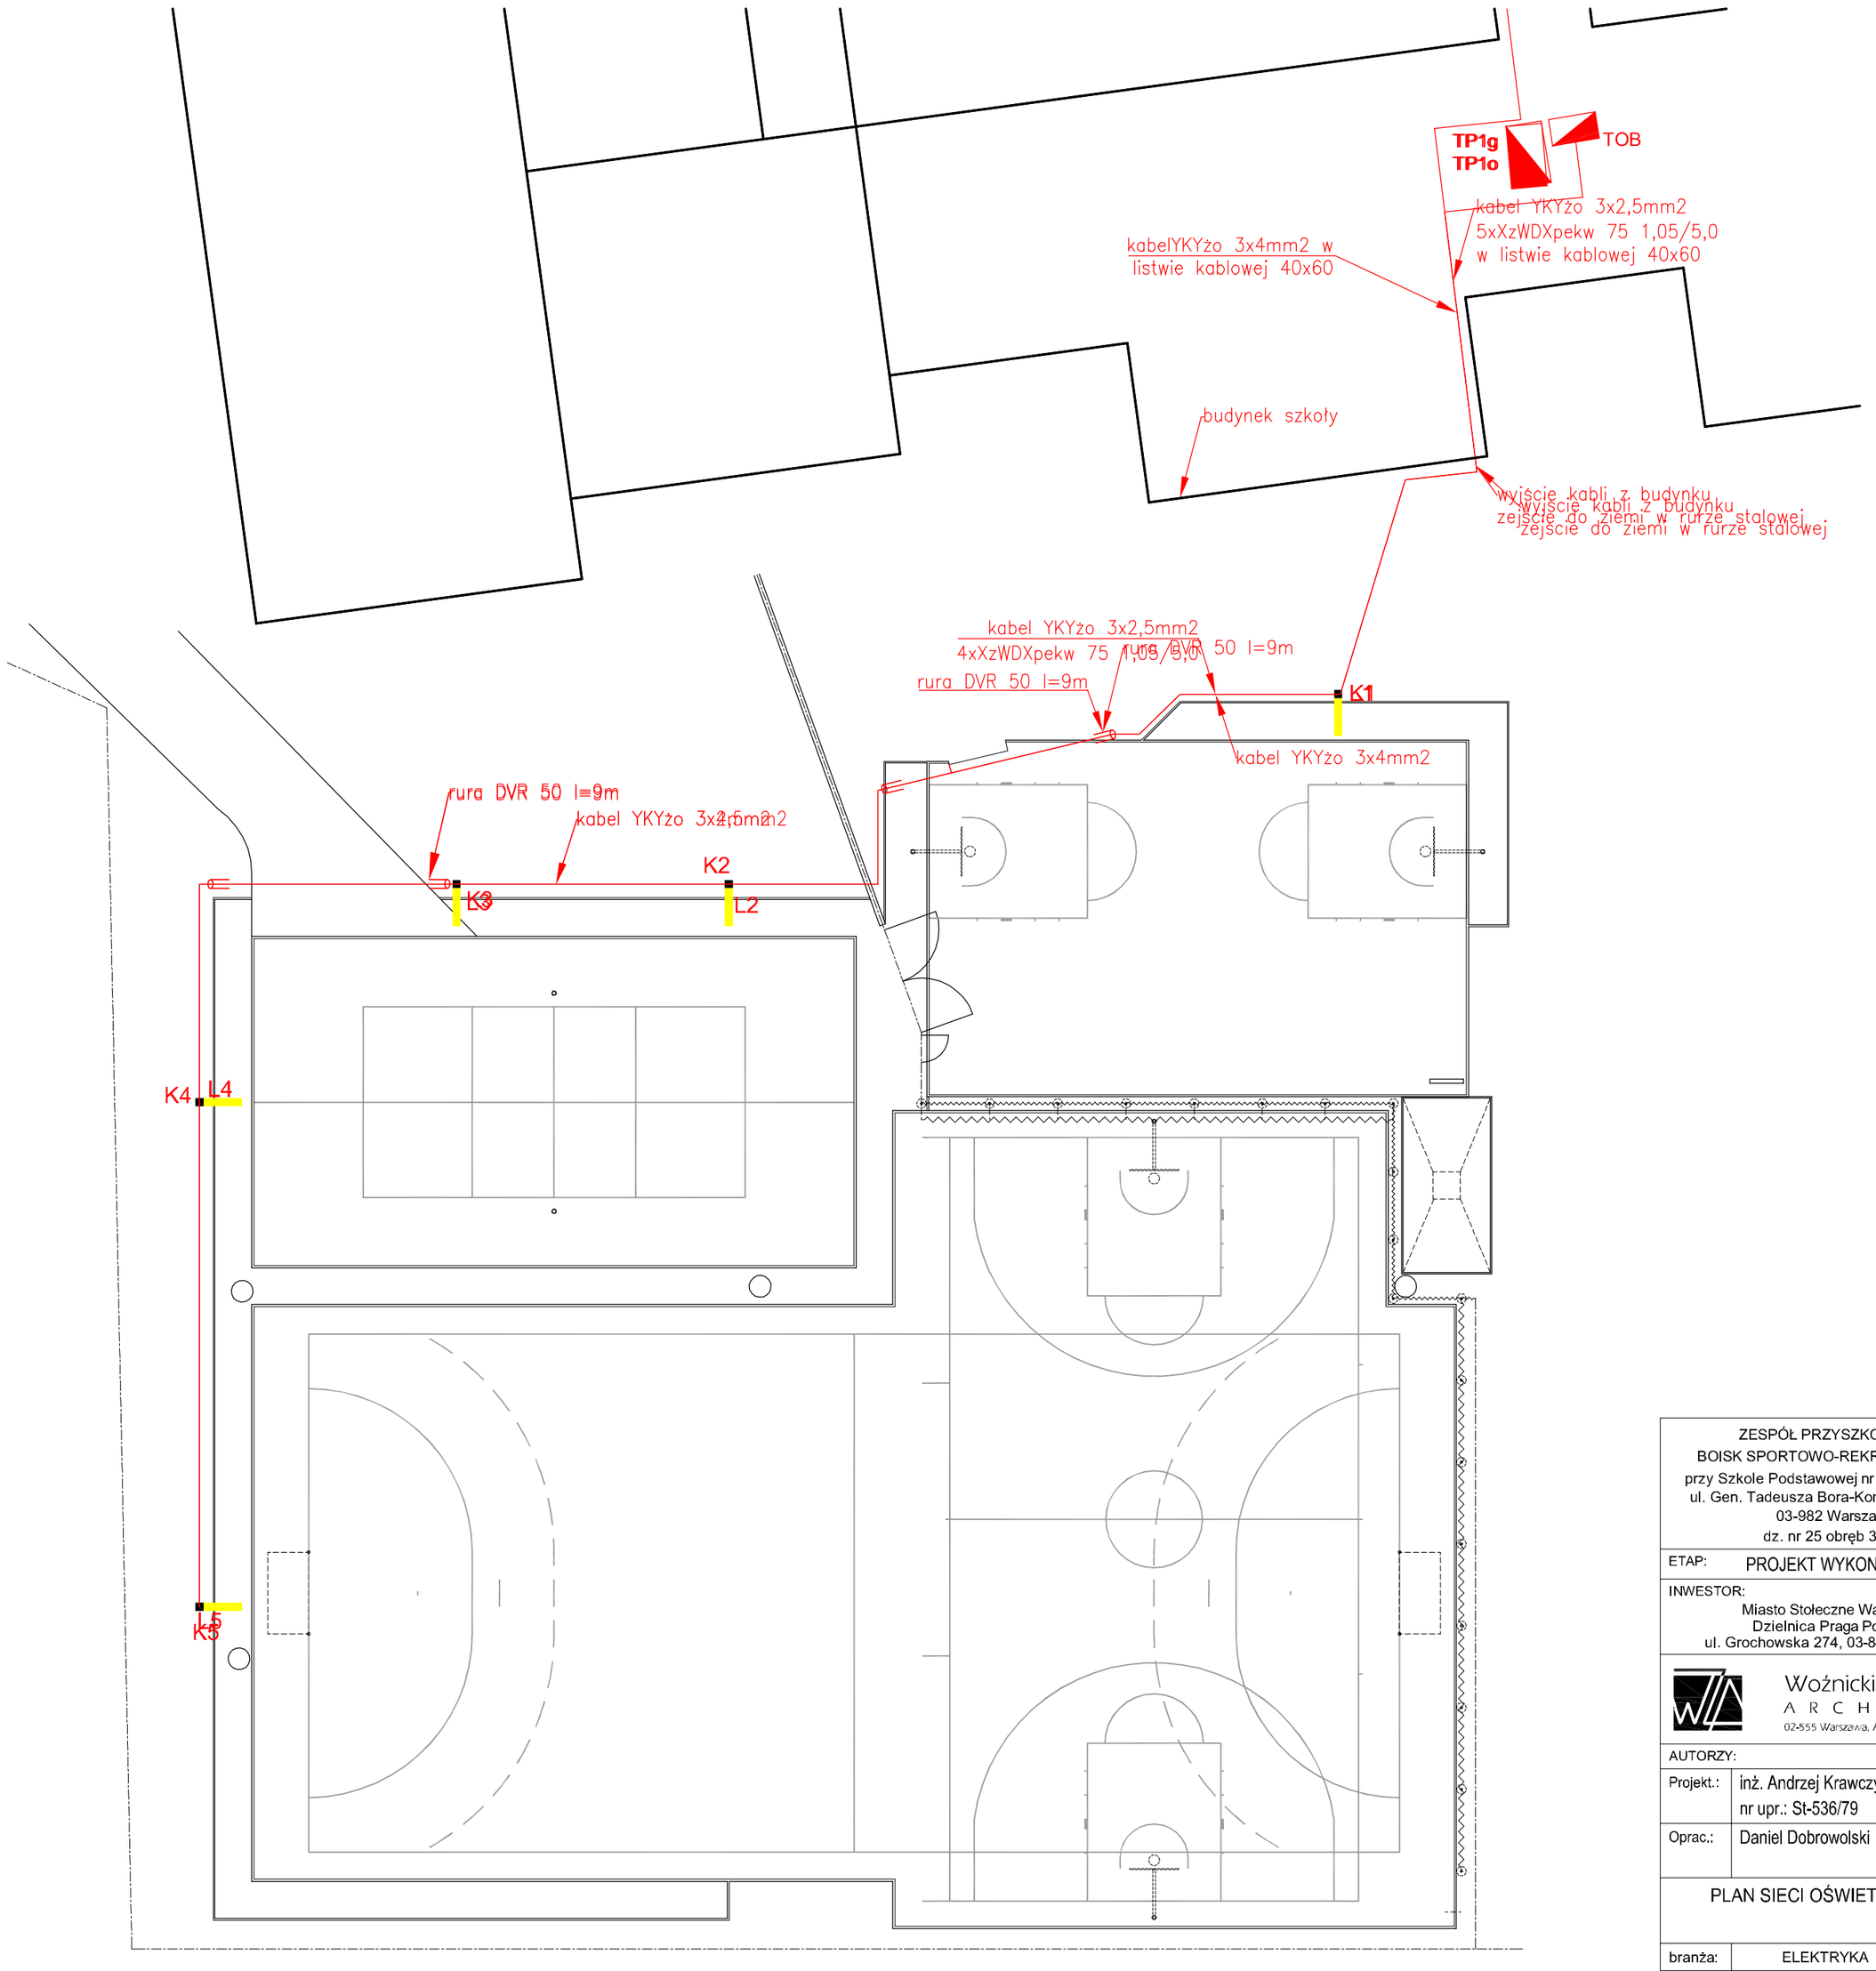

ZESPÓŁ PRZYSZKOLNYCH
BOISK SPORTOWO-REKREACYJNYCH
przy Szkole Podstawowej nr 185 im. UNICEF
ul. Gen. Tadeusza Bora-Komorowskiego 31
03-982 Warszawa
dz. nr 25 obręb 30603

ETAP: PROJEKT WYKONAWCZY

INWESTOR:
Miasto Stołeczne Warszawa
Dzielnica Praga Południe
ul. Grochowska 274, 03-841 Warszawa

Woźnicki, Zdanowicz
ARCHITEKCI
02-555 Warszawa, Al. Niepodległości 157 lok.6

AUTORZY:

Projekt.:	inż. Andrzej Krawczyk nr upr.: St-536/79	
Oprac.:	Daniel Dobrowolski	

PLAN SIECI OŚWIETLENIOWEJ

branża:	ELEKTRYKA		E-01
data: listopad 2013	skala: 1:200		