



Łazienka chłopców
hall "A"
stan istniejący

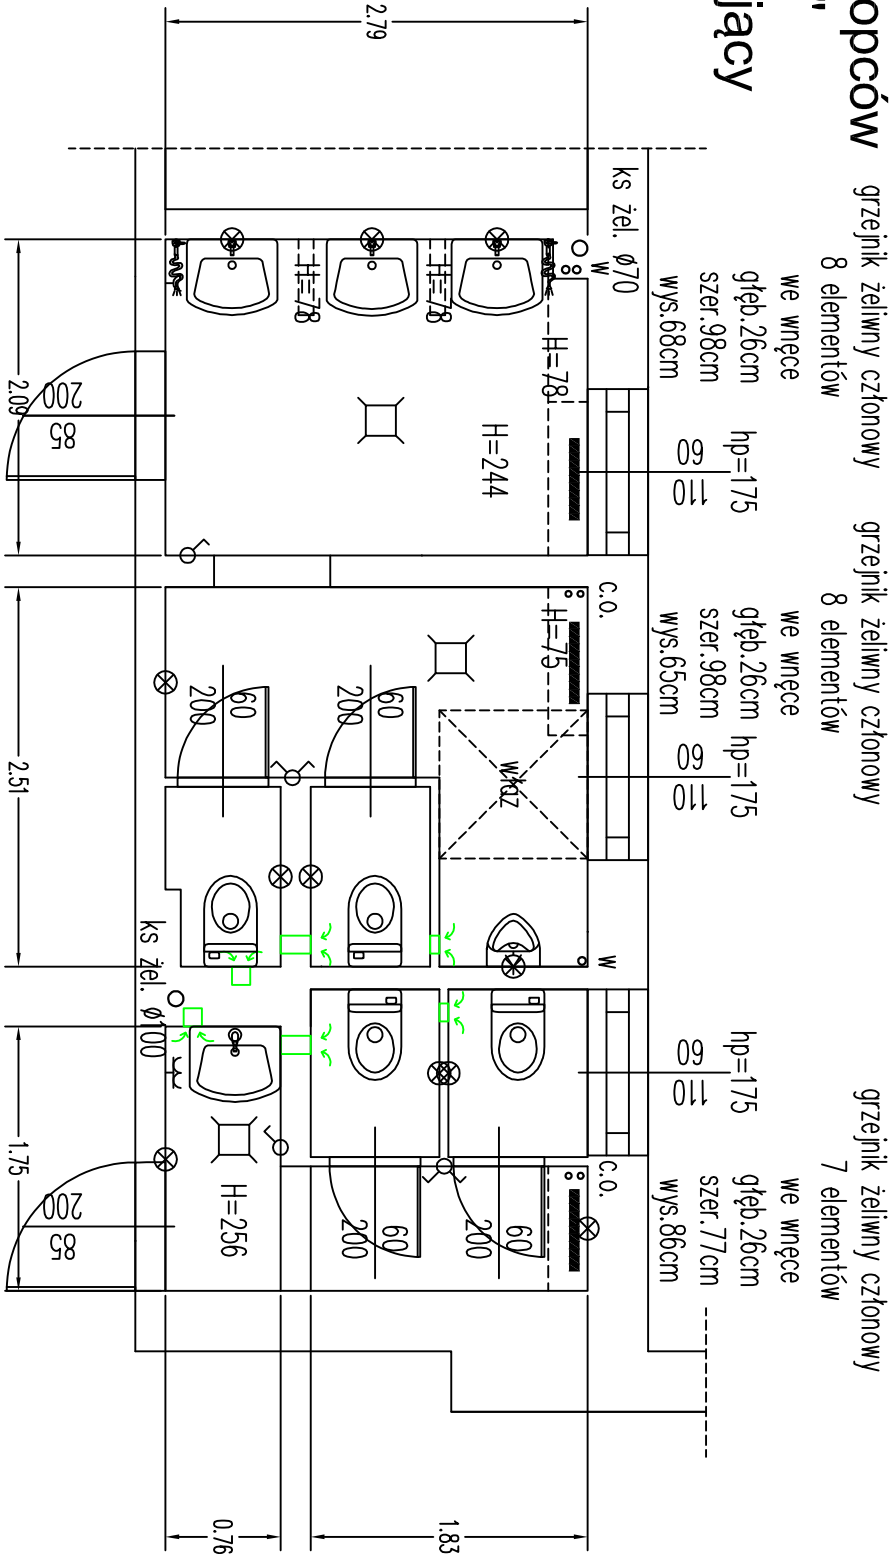

Łazienka chłopców
hall "A"
stan projektowany

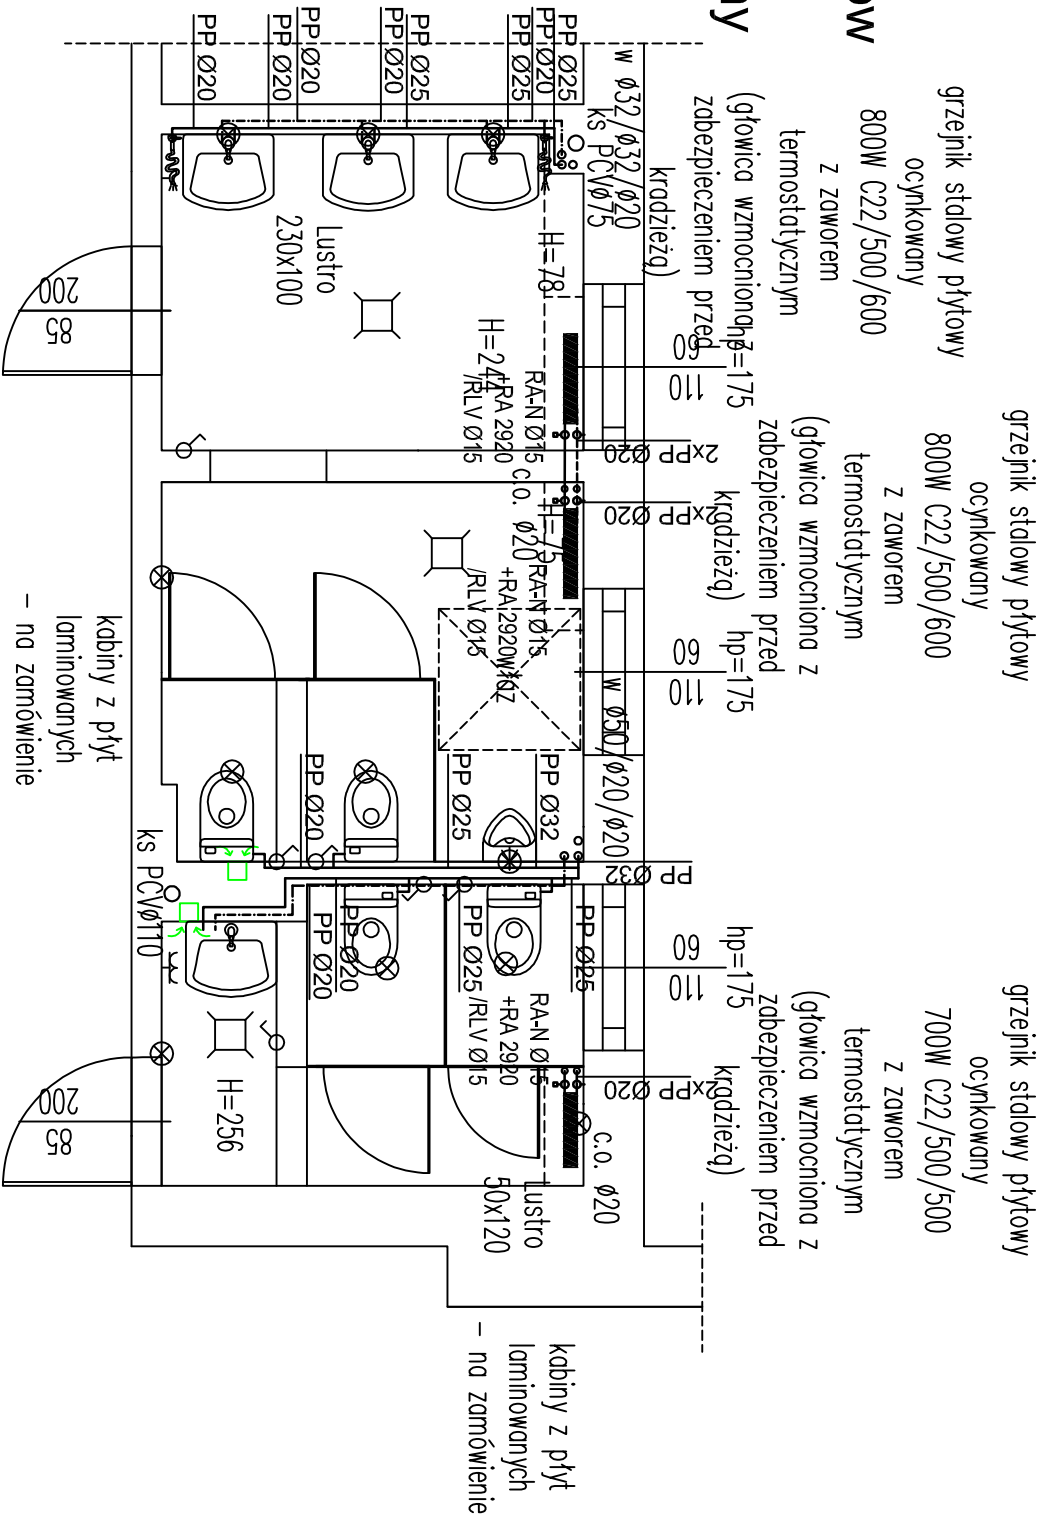

- Instalację wodociągową pokazano na poprzednich rysunkach. Istniejącą instalację słabą wymieniać na nową z PP. Projektowane przewody prowadzić po ścianie istniejącej instalacji.
- Wymienić przybory wraz z podejściami. Wedle potrzeby podejścia obudować płytą g-k.
- Zastosować umywalki z półnogą i baterię sztorcową. Baterię podłączyć poprzez zaworek twierdoplastowy z filtrem z przewodem 3/8" w opłocie.
- Zastosować miski dolnopłuczzące z przyciskiem dzielonym.
- Zastosować pisuary z sitkiem z zaworem splukującym automatycznym czasowym.
- Wymienić grzejniki żeliwne na stalowe płytowe z zaworem termostatycznym z głowicą wzmocnioną z zabezpieczeniem przed kradzieżą. Grzejniki podłączyć przewodami z tworzywa do poziomów (stojaków) w kanale instalacyjnym, na podejściu przy poziomie zamontować zawory odcinające.
- Stalarka okienna i drzwiowa oraz wykończenie ścian i podłóg do wymiaru. Kolorystykę nadać ustalić z użytkownikiem budynku.
- W oknach przewidzieć nawiewniki szczelnosowe.
- Zamontować dodatkowe wyposażenie pomieszczeń dostarczanych przez użytkownika.
- Instalacja elektryczna do wymiaru.
- Zastosować wąż do kanalu z materiałów niepalnych.

- UWAGA:
- NINIEJSZE OPRACOWANIE JEST PROJEKTEM BUDOWLANYM WENNEJ INSTALACJI SANITARNYCH I SŁUŻY DO UZYSKANIA POZWOLENIA NA BUDOWĘ.
 - INTEGRALNĄ CZĘŚĆ OPRACOWANIA STANOWIĄ OPISY ZAMIESZCZONE W CZĘŚCI OPISOWEJ PROJEKTU.
 - CAŁOŚĆ WYKONAĆ ZGODNIE Z AKTUALNIE OBOWIAZUJĄCYMI PRZEPISAMI, DOPUSZCZA SIĘ ZASTOSOWANIE URZĄDZEŃ, ARMATURY INNYCH FIRM, ALE O RÓWNOWARTYCH PARAMETRACH I JAKOŚCI.

ITECH		PROJEKTOWANIE BUDOWLANE	
94-036 Łódź ul. Wioślarska 8, lokal nr 16 tel. kom. 602-57-58-85 e-mail: info@itech.net.pl			
STADIUM PROJEKTU:	PROJEKT BUDOWLANO-WYKONAWCZY	DATA:	11.12.2013
Projekt budowlano-wykonawczy remontu wewnętrznej instalacji wodociągowej dla budynku szkoły ogólnokształcącej nr IV			
TYTUŁ:	Rzut łazienki chłopców w hallu "A"	SKALA:	1:50
PROJEKTANT:	dr inż. TOMASZ JEROMINKO uprawnienia budowlane nr LOD/0053/POOS/03 w specjalności instalacyjnej	PODPIS:	
SPRAWDZAJĄCY:	mgr inż. NORBERT JASTRZĘBSKI uprawnienia budowlane nr LOD/0655/PWOS/06 w specjalności instalacyjnej	PODPIS:	