


15 elementów

15 elementów

hall "B"
stan istniejący

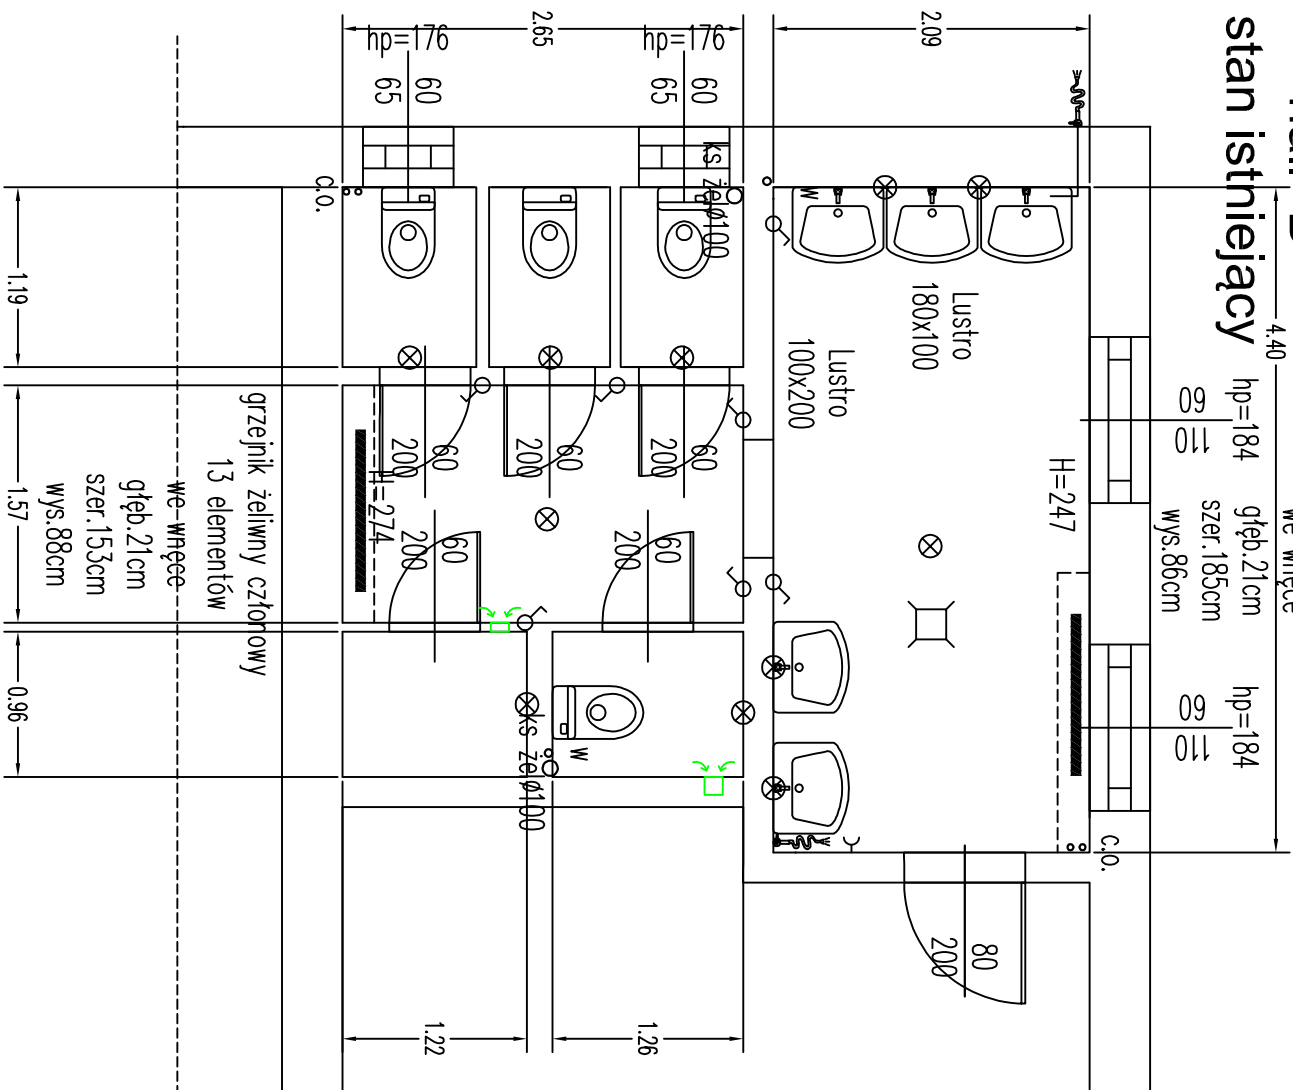


grzejnik stalowy płytowy
ocynkowany

1500W C22/500/1200

stan projektowany

Włodzisław Z. W.

Włodzisław Z. W.

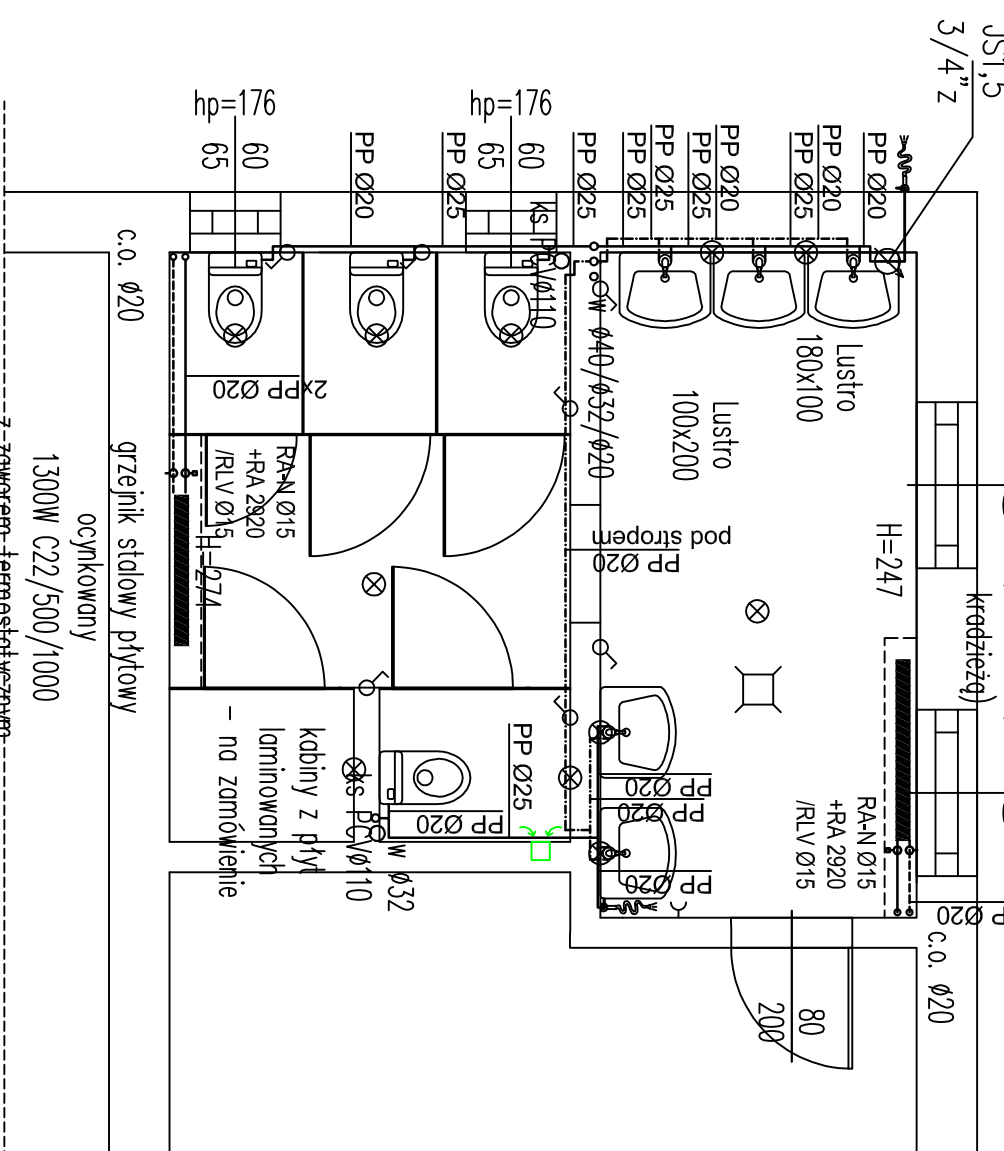

---Z zaworem termostatycznym
(głowica wzmocniona z
zabezpieczeniem przed kradzieżą)

- Instalację wodociągową pokazano na pozostałych rysunkach. Istniejącą instalację ściekową wymienić na nową z PP. Projektowane przewody prowadzić po ścianie istniejącej instalacji.
- Wymienić przybory wraz z podłożami. Walec potrzeby podjęcia obudować płytą g-k.
- Zastosować umywalki z pełnogłębą i baterią szarową. Baterię podłączyć poprzez zaworek czwórcobrotowy z filtrem z przewodem 3/8" w opłocie.
- Zastosować miski dolnopłuczzące z przyciskiem dzielonym.
- Wykonanie pisanu z siłkiem z zwozorem splikującym automatycznym czasowym.
- Wymienić grzejniki żelazne na stalowe płytowe z zwozorem termostatycznym z głowicą wzmacniającą z zabezpieczeniem przed korozacją. Grzejniki podłączyć przewodami z tworzywa do poziomów (ścielowych) w kanale instalacyjnym, na podłożu, przy poziomie zamontować zwoyory ocieplające.
- Stółarka okłama i drzewo oraz wykończenie ścian i podłóg do wymiaru. Kolorystykę należy ustalić z użytkownikiem budynku.
- W oknach przewidzieć nowiwek szczielone.
- Zamontować dodatkowe wyposażenie pomieszczu dostarczonych przez użytkownika.
- Instalację elektryczną do wymiaru.

UWAGA:


- NINIEJSZE OPRAWOWANIE JEST PROJEKTEM BUDOWLANYM WEWNĘTRZNYCH INSTALACJI

SANITARNYCH I SŁUŻY DO UZYSKANIA POZWOLENIA NA BUDOWĘ

- INTEGRALNĄ CZĘŚĆ OPRAWOWANIA STANOWIĄ OPISY ZAMIESZCZONE W CZĘŚCI OPISOWEJ PROJEKTU,

• CAŁOŚĆ WYKONAĆ ZGODNIE Z AKTUALNIE OBOWIĄZUJĄCYMI PRZEPISAMI.

- DOPUSZCZA SIĘ ZASTOSOWANIE URZĄDZEŃ, ARMATURY INNYCH FIRM, ALE O RÓWNOWAŻNYCH PARAMETRACH I JAKOŚCI.

	
PROJEKTOWANIE BUDOWLANE	
94-036 Łódź, ul. Wołoska 8, lokal nr 16	
tel. kom. 602-57-58-85 e-mail: info@itech.net.pl	
STADIUM PROJEKTU:	PROJEKT BUDOWLANO-WYKONAWCZY
Projekt budowlano-wykonawczy remontu wewnętrznej instalacji wodociągowej dla budynku szkoły ogólnokształcącej nr IV	
03-914 Warszawa ul. Saska 59, dz. nr ew. 33	
TYTUŁ:	Rzut łazienki dziewcząt w hallu "B"
PROJEKTANT:	dr inż. TOMASZ JEROMINKO uprawnienia budowlane nr LOD/0053/POOS/03 w specjalności instalacyjnej
SPRAWDZAJĄCY:	mgr inż. NORBERT JASTRZEBSKI uprawnienia budowlane nr LOD/0655/PWOS/06 w specjalności instalacyjnej
PODPIS:	
SKALA: 1:50	
RYS.2.4	
DATA:	11.12.2013