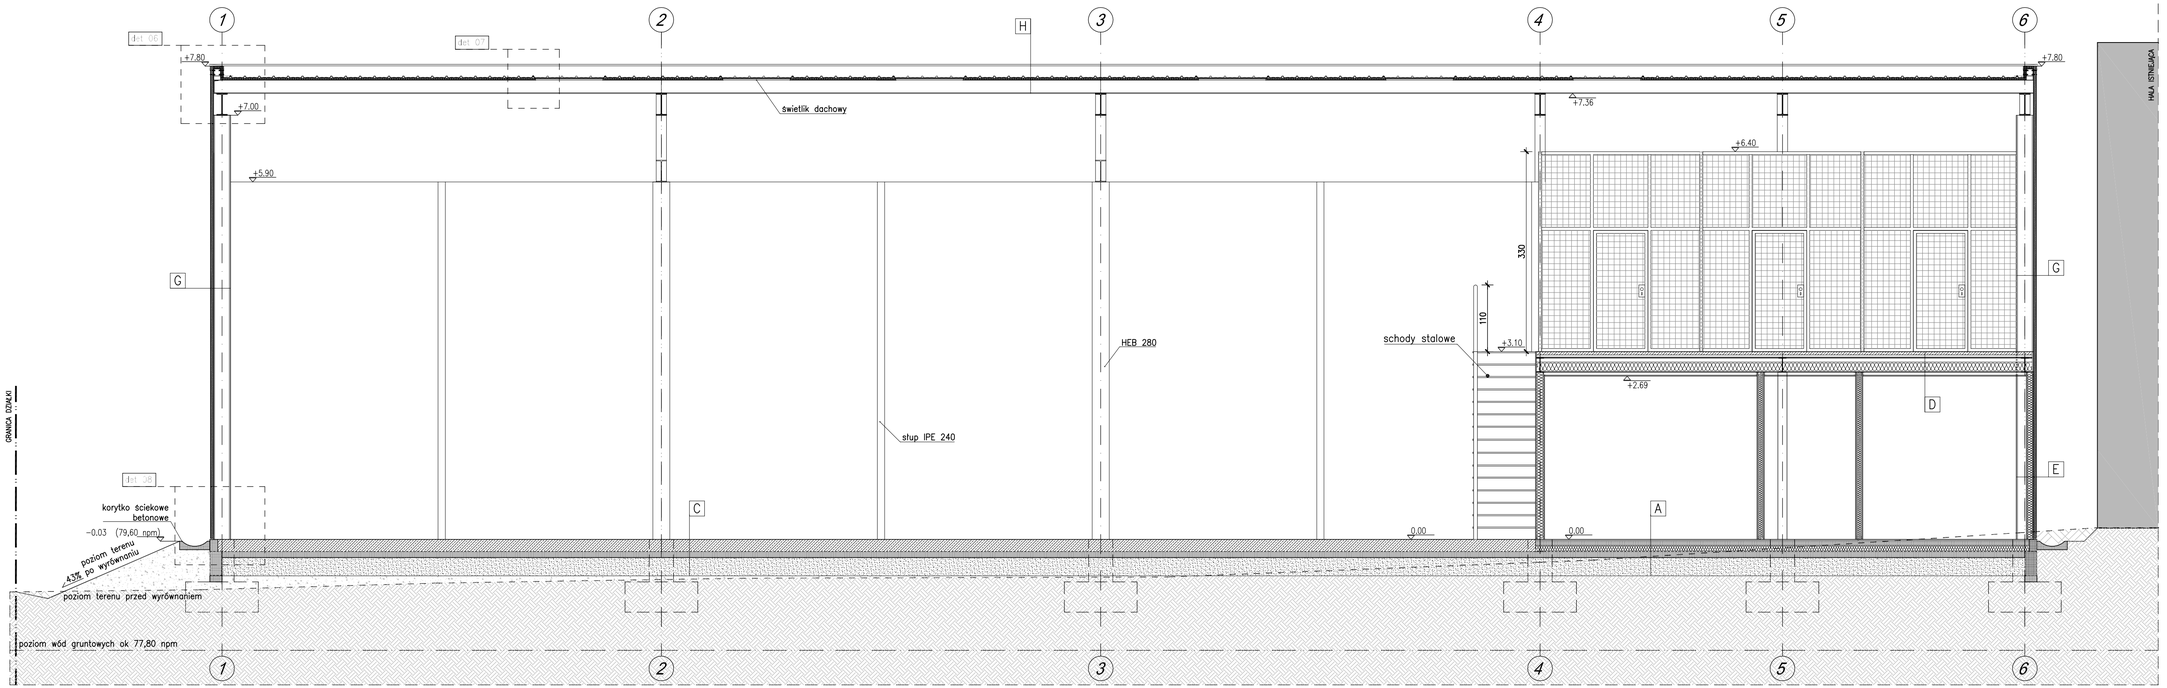

LEGENDA

A

	płytki gresowe na
2,0	zaprawie klejowej
8,0	wylewka betonowa
10,0	styropian XPS
	2x papa asfaltowa termozgrzewalna
10,0	chudy beton
30,0	podsypka piaskowa
	geowłóknina
	grunt rodzimy

B

	płytki gresowe na
2,0	zaprawie klejowej
	2x folia w płynie
8,0	wylewka betonowa
10,0	styropian XPS
	2x papa asfaltowa termozgrzewalna
10,0	chudy beton
30,0	podsypka piaskowa
	geowłóknina
	grunt rodzimy

C

	farba do betonu
20,0	płyta żelbetowa
	2x papa asfaltowa termozgrzewalna
10,0	chudy beton
30,0	podsypka piaskowa
	geowłóknina
	grunt rodzimy

D

	farba do betonu
5,5–9	płyta żelbetowa
4,5	blacha trapezowa
24,0	belki stalowe IPE 240
16,0	wełna mineralna
4,0	profil z blachy stalowej
1,25	płyta gipsowo-kartonowa

E

1,25	płyta gipsowo-kartonowa na ruszcie stalowym
10,0	wełna mineralna
5,0	płyta warstwowa izolacyjna (elewacyjna)

F

1,25	płyta gipsowo-kartonowa impregnowana na ruszcie stalowym
	folia w płynie
10,0	wełna mineralna
5,0	płyta warstwowa izolacyjna (elewacyjna)

G

5,0	płyta warstwowa izolacyjna (elewacyjna)

H

5,0	płyta warstwowa izolacyjna (dachowa)
22,0	belki stalowe IPE 220
36,0	belki stalowe IPE 360

istniejące podłoże

istniejące podłoże do usunięcia

nanieisione masy ziemi

HALA NA SPRZĘT PŁYWAJĄCY
Z CZĘŚCIĄ ZAPLECZOWĄ
dla Międzyszkolnego Ośrodka Sportowego Nr 2
ul. Warszawska 21, Zegrze
dz. nr ew. 138/2, 139 obręb Zegrze Południowe

ETAP: PROJEKT BUDOWLANO-WYKONAWCZY

INWESTOR:
Miasto Stołeczne Warszawa
Dzielnica Praga Południe
ul. Grochowska 274, 03-841 Warszawa

Woźnicki, Zdanowicz
ARCHITEKCI
02-655 Warszawa, Al. Niepodległości 157 lok.6

AUTORZY:

Projekt.:	arch. Bartosz Zdanowicz nr upr.: MA 089/04	
Sprawdz.:	arch. Bartłomiej Woźnicki nr upr.: MA 010/06	
Projekt.:	arch. Anna Pietrzak .	

PRZEKRÓJ AA

branża: ARCHITEKTURA

data: luty 2014 skala: 1:50

A-05