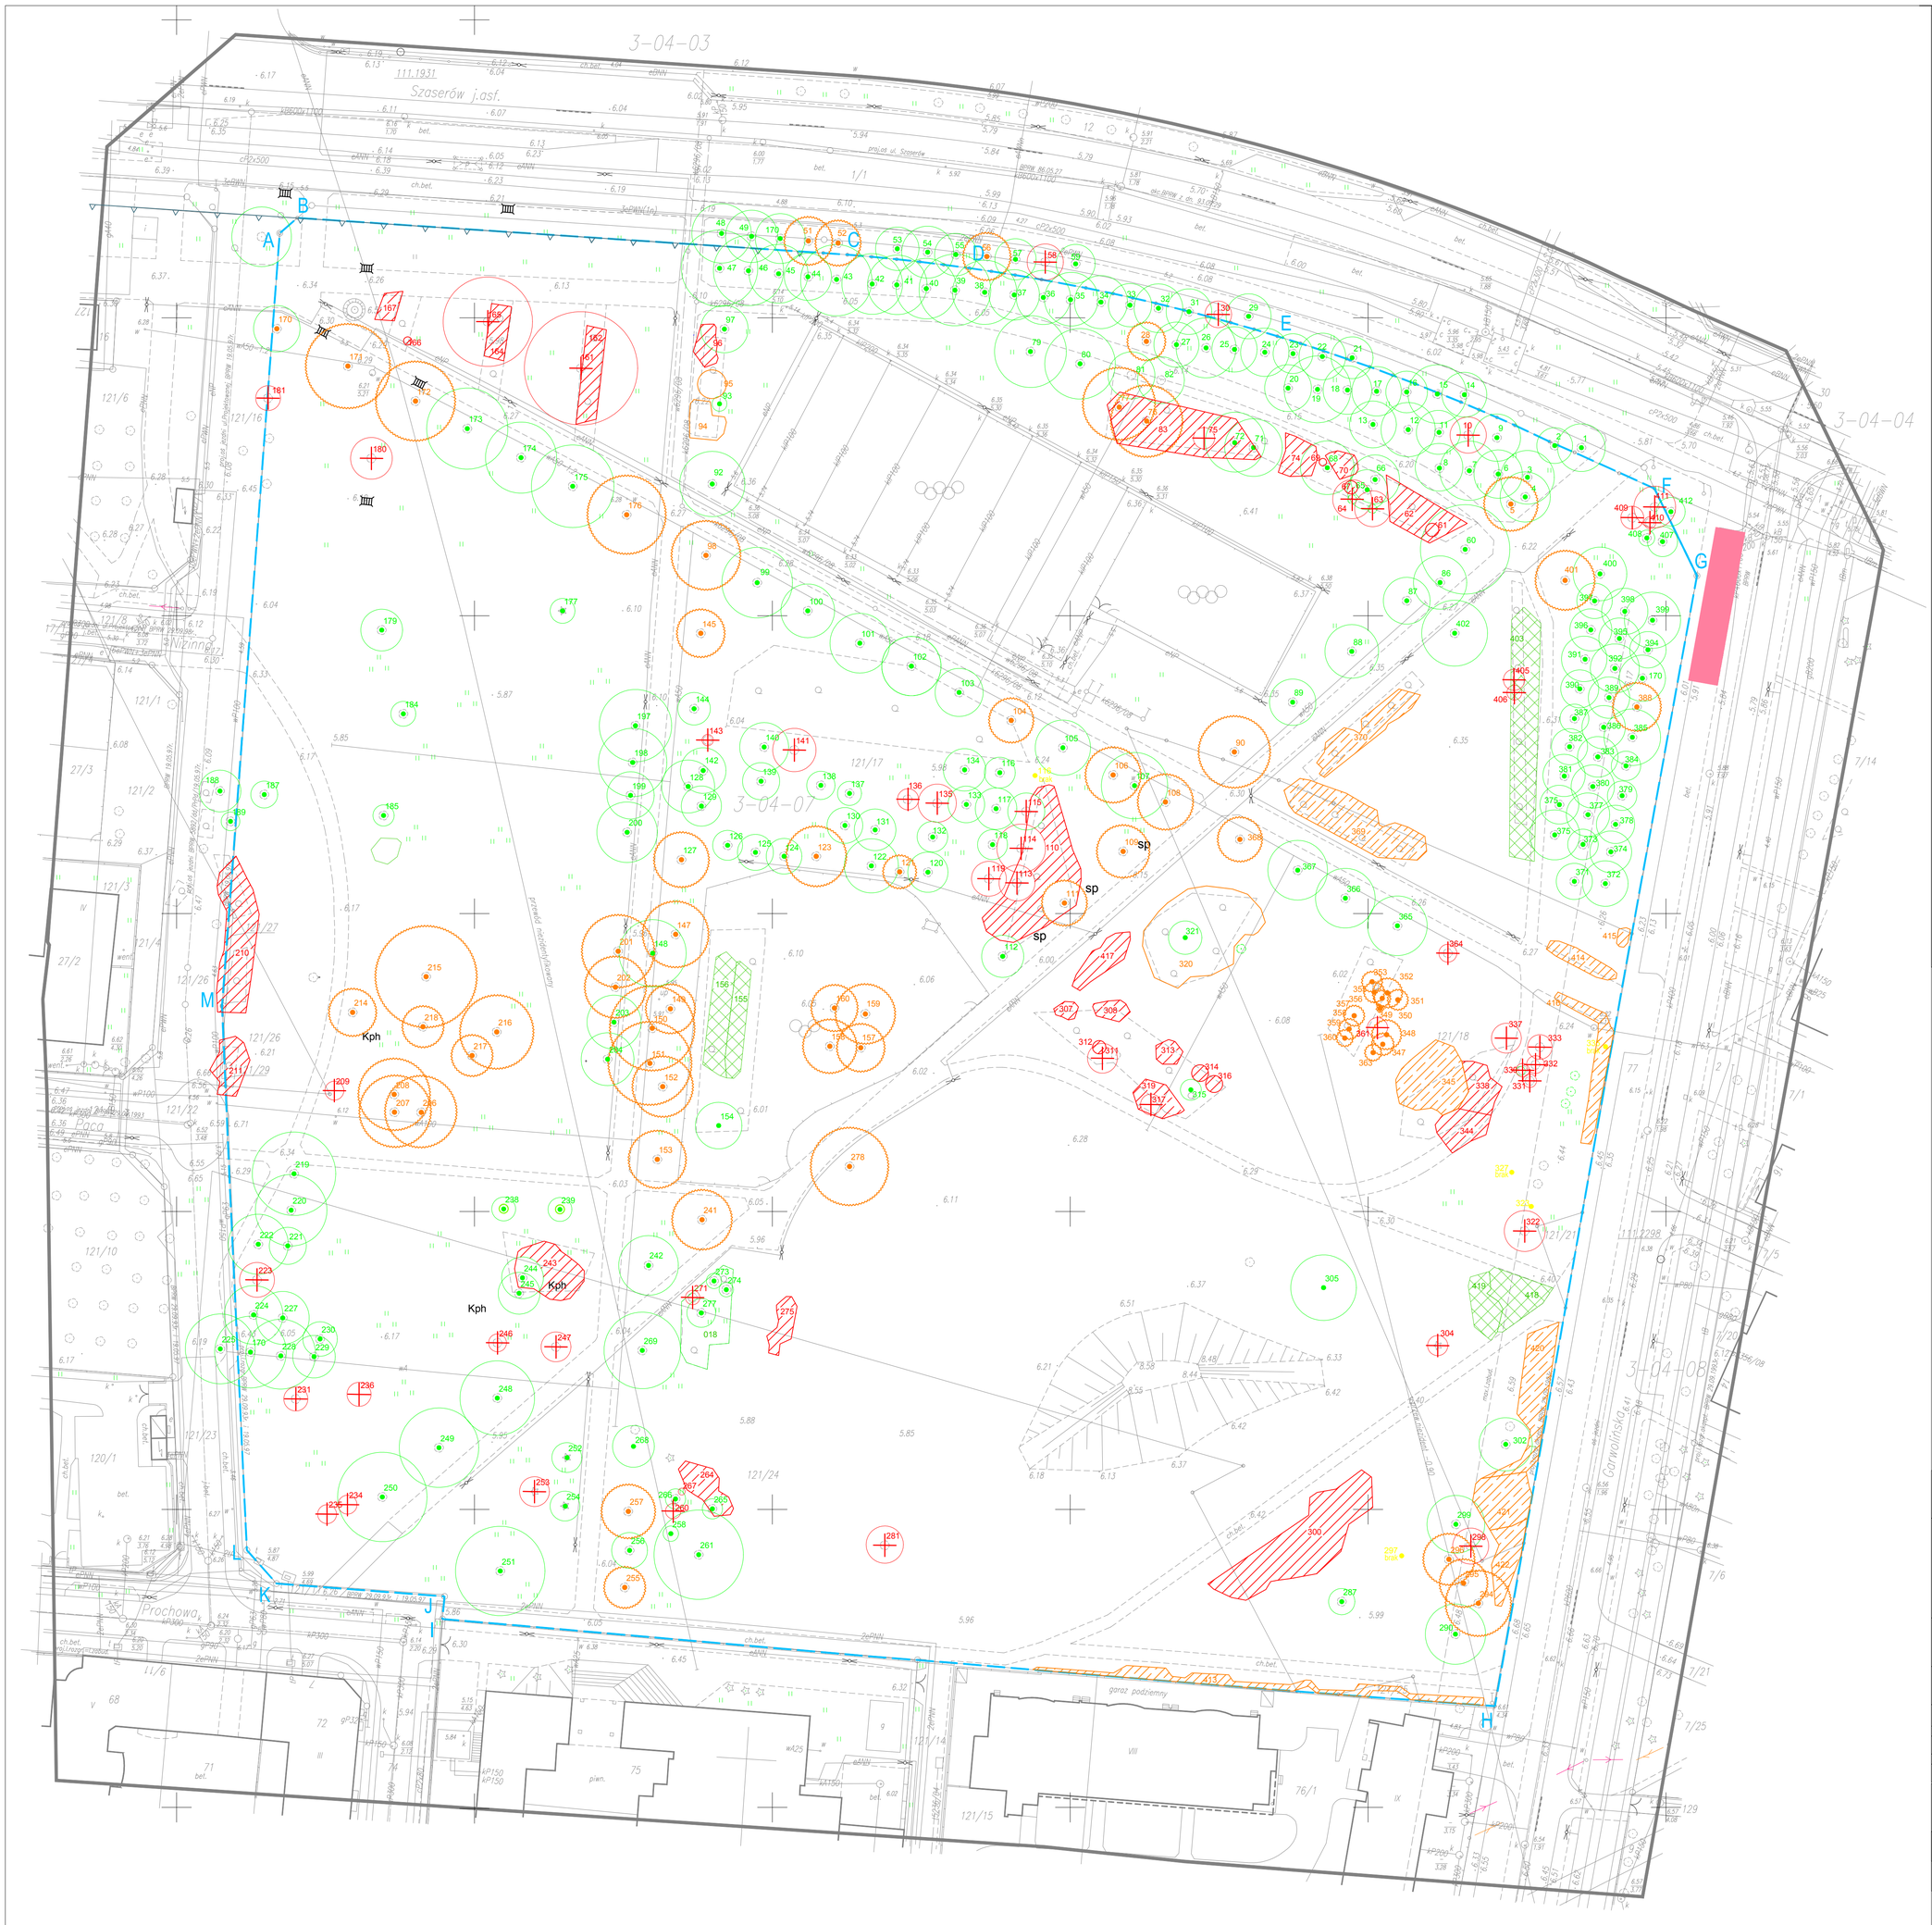

LEGENDA

100. Numer inwentarzowy

Drzewo do zachowania

Drzewo do usunięcia

Drzewo do pielęgnacji

Grupa krzewów do usunięcia

Grupa krzewów do pielęgnacji

Grupa krzewów do przesadzenia

UWAGA:

1. Wszelkie roboty prowadzić zgodnie z obowiązującymi przepisami BHP.
2. Integralną częścią rysunku jest OPIS TECHNICZNY i zawarty w nim WYKAZ TABELARYCZNY drzew i krzewów uwzględnionych w projekcie gospodarki drzewostanem i krzewostanem.
3. Wykonane prace pielęgnacyjne nie mogą wpływać negatywnie na stan zdrowotny drzew i krzewów.
1. Prace powinny być wykonane zgodnie z zasadami współczesnej wiedzy dendrologicznej.
2. W przypadku wycinki drzew, należy usunąć drzewo z całą karpą korzeniową.
3. Przed przystąpieniem do pracy należy odpowiednio zabezpieczyć miejsce pracy.
4. Po zakonczeniu prac należy uporządkować miejsce pracy.

Czuba Latoszek Sp. z o.o.
01-755 Warszawa, ul. Kresowiaków 57, tel/fax: 022 633 75 85
architekci@czubalatoszek.pl

PRZEDMIOT OPRACOWANIA

PROJEKT BUDWY DWÓCH PAWILONÓW
O FUNKCJI USŁUGOWEJ
I SPOŁECZNO-KULTURALNEJ.
PRZEBUDOWA PARKU IM. J. POLIŃSKIEGO
Działnica Praga Południe M. St. Warszawy, ul. Szaserów
Nr ew. działek: 121/17, 121/18, 121/21, 121/24, 121/26, 121/27, 121/28
obręb 3-04-07

INWESTOR

M. St. Warszawa,
Urząd Dzielnicy Praga Południe
Warszawa ul. Grochowska 274

FAZA OPRACOWANIA

PROJEKT BUDOWLANY

BRANŻA

ARCHITEKTURA KRAJOBRAZU

PROJEKTANT	NR UPRAWNIEŃ	PODPIS
mgr inż. arch. kraj. Katarzyna Dankiewicz		

SPRAWDZAJĄCY	NR UPRAWNIEŃ	PODPIS
mgr inż. arch. kraj. Agnieszka Kowalewska		

TYTUŁ RYSUNKU

INWENTARYZACJA DENDROLOGICZNA WRAZ Z GOSPODARKĄ DRZEWOSTANEM I KRZEWOSTANEM

DATA RYSUNKU	SKALA RYSUNKU
12 MAJA 2014	1:500

NR RYSUNKU

14.01.PB.02

Prawa autorskie: dotyczące tego rysunku są własnością Czuba Latoszek Sp. z o.o.
Rysunek nie może być udostępniony ani kopiowany, w całości lub w częściach, bez upoważnienia z Czuba Latoszek Sp. z o.o.
(Dz. U. nr 24 poz. 83 z dn. 04.02.1994r.)