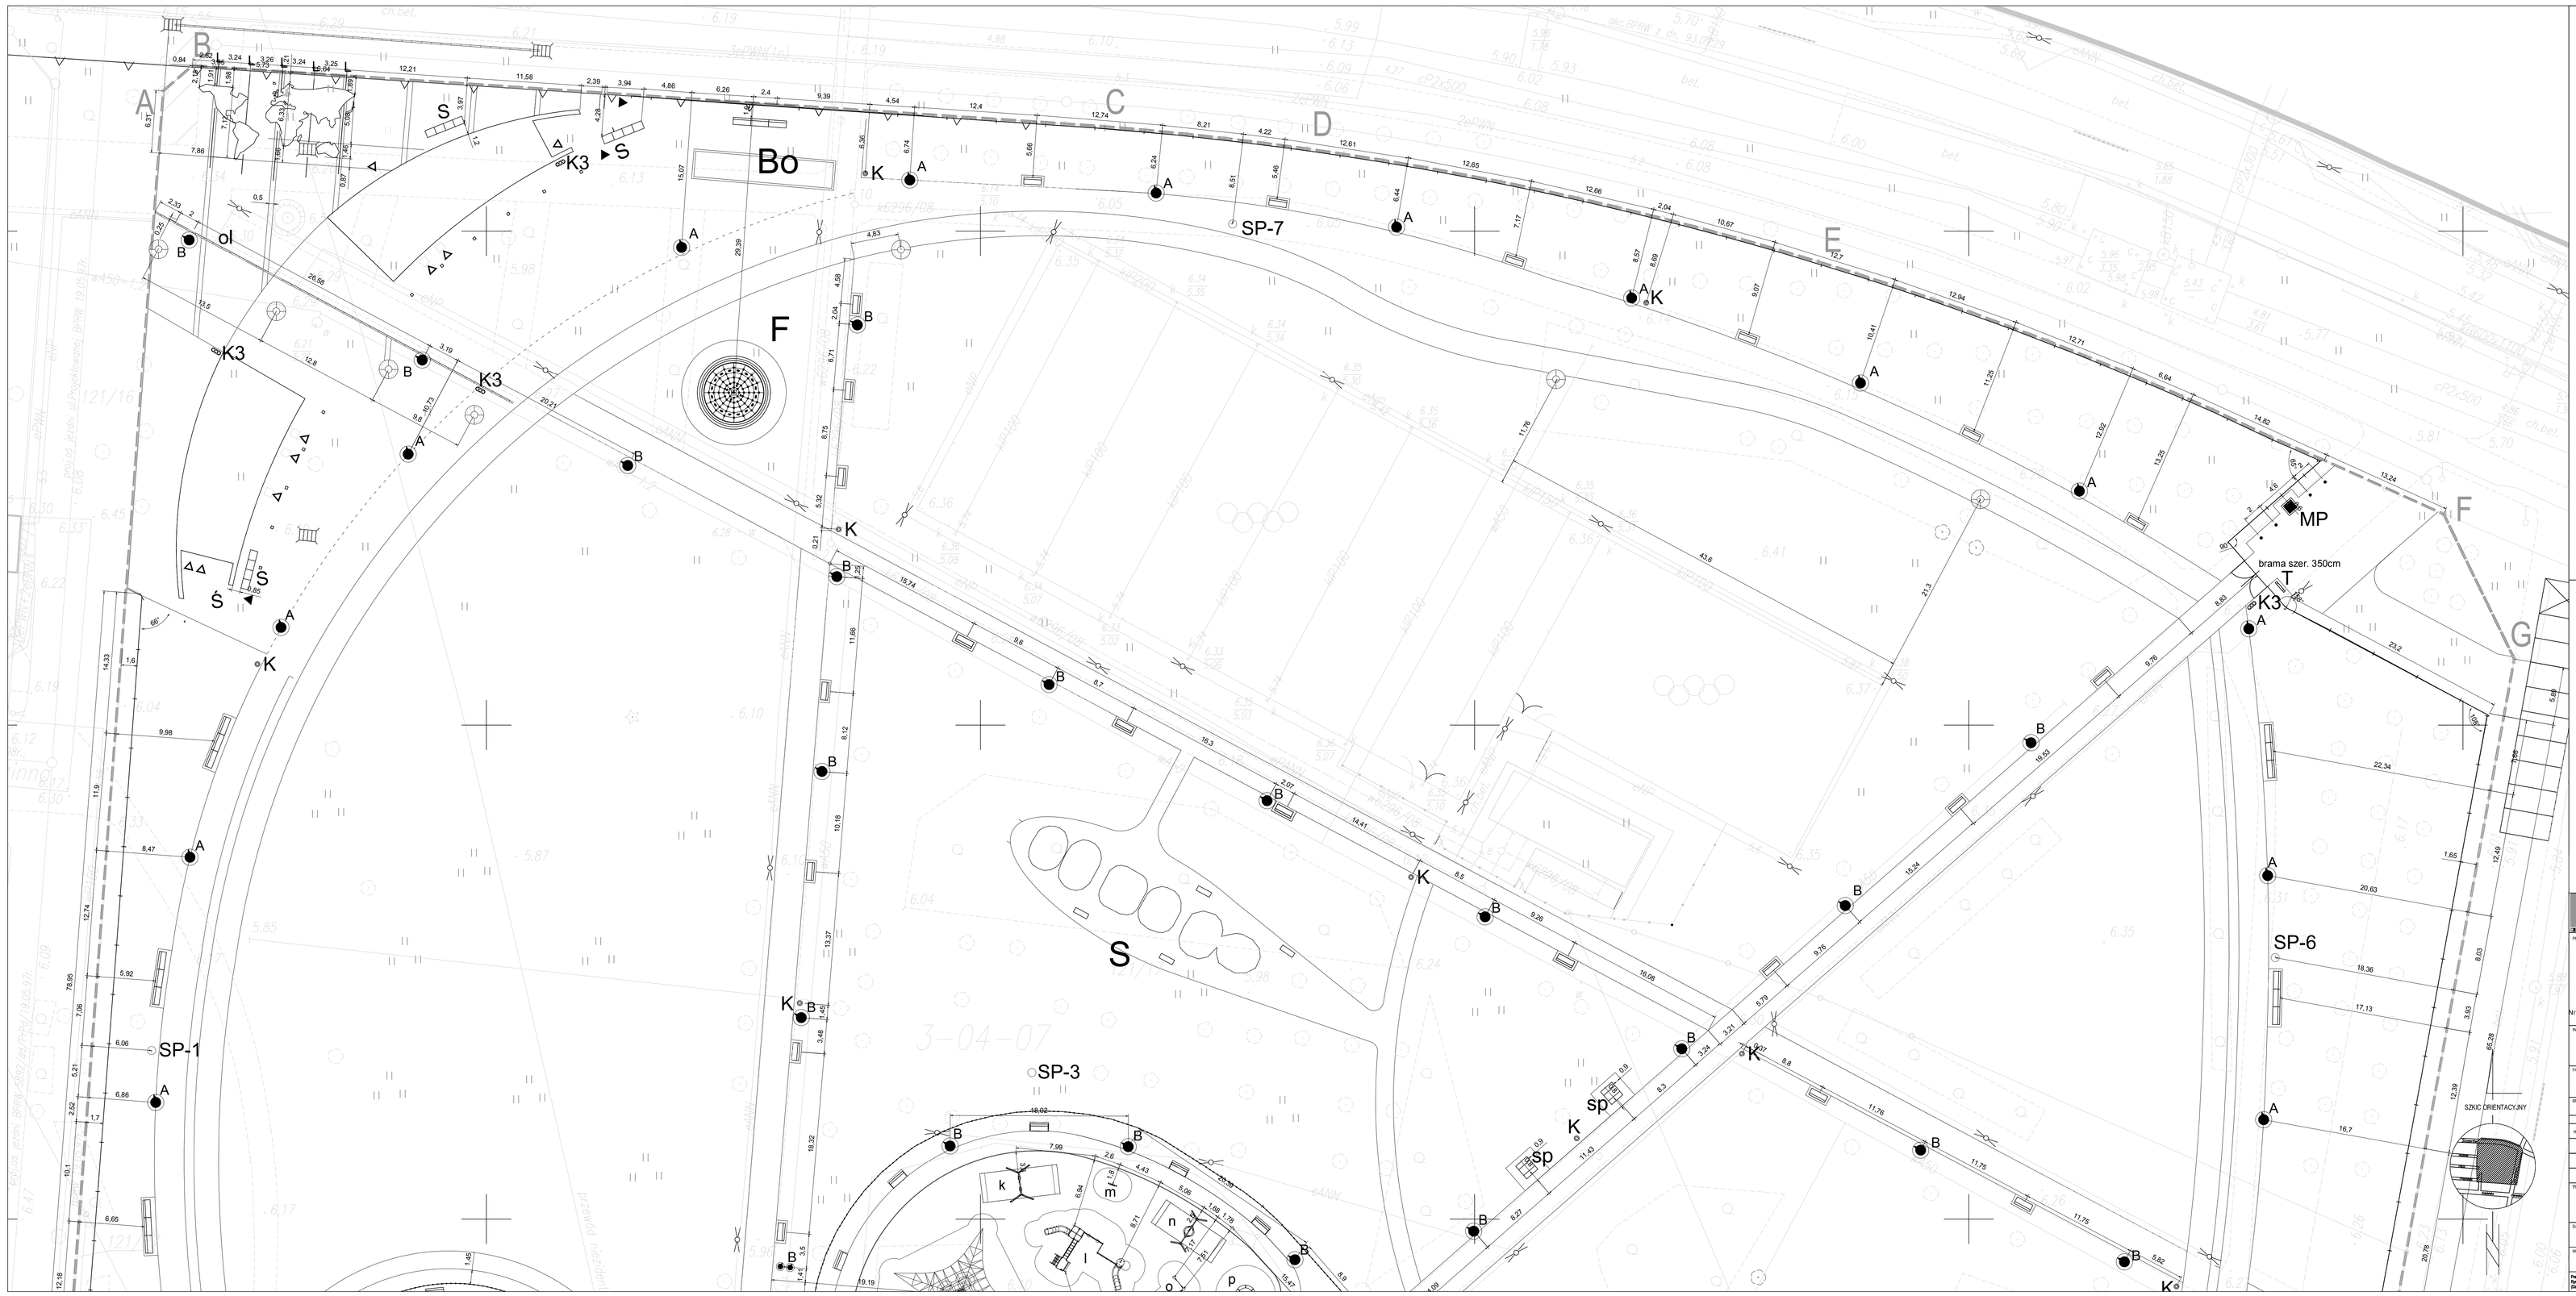

LEGENDA:

- GRANICE TERENU OPRACOWANIA
- MASTRAL NA NIEPRZEWIĄZALNA LINIA ZMIĘDZNY
- PROJEKTOWANE PAWILONY PAWIONIE.
- 0- PARTER
- 0- GALERIA
- LICZBA KONDYGNACJI
- MIEJSCA DO SIEDZENIOW.
- MIEJSCA TECHNICZNE
- MIEJSCA DO PARKU
- KIEDZINIE PROJEKTOWANE
- LOKALIZACJA 10 MIEJSC POSTOJOWYCH W ISTNIEJĄCEJ ZATOCE PARKINGOWEJ PRZY OBRZEŻENI PARKU
- PRZYNALEŻNYCH DO OBSŁUGI PAWILONÓW PAWIONYCH
- ZE WZGLĘDU NA BRAK MIEJSC PARKINGOWYCH W NETELI NORTPARKINGU
- ISTNIEJĄCY HYDRANT POŻAROWY
- PROJEKTOWANE OGRODZENIE PARKU
- PROJEKTOWANE OGRODZENIE PLACU ZABAW I PARKU PSIEGO

PROJEKTOWANE WYPOSAŻENIE

- OPRAWY OŚWIETLENIA PARKOWEGO ALLURA LED 51W
- OPRAWY OŚWIETLENIA PARKOWEGO ALLURA LED 38W
- OPRAWY OŚWIETLENIA PARKOWEGO ALLURA LED 26W
- OPRAWY OŚWIETLENIA DEKORACYJNEGO - NISKI SŁUPEK -
- OPRAWY OŚWIETLENIA PARKOWEGO OGRZEWNE ROCCA MAXI LED 40W
- OPRAWY OŚWIETLENIA PARKOWEGO OGRZEWNE LINOWEJ BARK
- ŁAWKI Z OPARCIAMI
- ŁAWKI BEZ OPARĆ
- STOLIKI PIKNIKOWE Z ŁAWKAMI BEZ OPARĆ
- KOSZE NA ODPADY - POJEMNOŚĆ 120 OSTATECZNIE
- KOSZE NA ODPADY - POJEMNOŚĆ
- KOSZE Z POPIELNIKIEM TORZEBCH HIGIENICZNYCH (PARK PSI)
- STOJAK NA ROWERY - ZESTAW 5 SZT.
- SŁUPKI DROGOWE
- TABLICA INFORMACYJNA
- WAŻTY PIŁKI PIONOWEJ
- LOKALIZACJA POMINKA MIEJSCA POKOJOWYCH
- LOKALIZACJA POMINKA JOŻETA POLSKIEGO
- MIEJSCE DLA PLANOWANEJ AZE ZBY KONTYNENTÓW
- KRAN OGRZEWOWY W PARKU FI5M
- KRANY DO PODLEWANIA ZIELENI
- PROJEKTOWANY ZESPÓŁ FONTANNA TYPU "DRY PLAZA"
- PROJEKTOWANY PLAC ZABAW, URZĄDZENIA ZABAWOWE PIT W PODŁOŻU
- GDY W PODŁOŻU ZNALEZIONA PLENERONA WG PROJEKTU "WARSZAWA W DOMU I OGRODU"
- PROJEKTOWANY PARK PSI

PARK PSI, URZĄDZENIA
1. ŁAWKI BEZ OPARĆ
2. ŁAWKI
3. KOSZE NA ODPADY
4. KRAN
5. FONTANNA
6. p.poż.hydrant do skoku

- PROJEKTOWANE POLE DO GRY W BOULE
- PROJEKTOWANE ODWODNIENIE LINIOWE
- PROJEKTOWANY WPUST KANALIZACYJNY

UWAGA:

1. WSZYSTKIE WYMIARY NALEŻY SPRAWDZAĆ NA BIEŻĄCO NA BUDOWIE. A WSZELKIE WĄTPLIWOŚCI LUB ZNANY ZGŁASZAĆ NIEZWŁOCZNIE PROJEKTANTOWI.
2. WYDZIELANE ROBOTY PROWADZIĆ POD NADZOREM OSÓB UPRAWNIONYCH I ZGODNIE Z PRZEPISAMI BHP.
3. WSZYSTKIE ROBOTY ZAKRYWKI, W TYM ZBROJENIE I IZOLACJE PRZED ZAKRYCIEM ZGŁASZAĆ KIEROWNIKOWI BUDOWY DO ZATWIERDZENIA ODPOWIEDNIMI WPISEM DO DZIENNIKA BUDOWY.
4. NIE NALEŻY DOKONYWAĆ WYMIARÓW Z RYSUNKU ANI UŻYWAĆ GO JAKO SZABLONU.
5. INTEGRALNĄ CZĘŚCIĄ RYSUNKU JEST OPIS TECHNICZNY.
6. PROJEKT ROZPATRYWAĆ RAZEM Z PROJEKTAMI BRANŻOWYMI.
7. MOCOWANIA ELEMENTÓW HANDLOWYCH I ICH KLĄCZENIA WYKONAĆ ZGODNIE Z SYSTEMEM PRODUCENTA. EWENTUALNE NIEJASNOŚCI NALEŻY UZGODNIĆ Z PROJEKTANTEM PO WYBORZE OFERENTA.
8. NALEŻY STOSOWNIĆ MATERIAŁY I JAK POSANIE W DOKUMENTACJI PROJEKTOWEJ LUB RÓWNOWAŻNE, POSIADAJĄCE PARAMETRY TECHNICZNE PRZYNAJMNIEJ TAKIE, JAK POSANIE W DOKUMENTACJI.
9. KOLORYSTYKĘ NALEŻY WYKONAĆ ZGODNIE Z PROJEKTEM WYKONAWCZYM. NIEJASNOŚCI NALEŻY KONSULTOWAĆ Z PROJEKTANTEM.
10. JAKOŚĆ WYKOŃCZENIA W PROJEKTOWANEJ INWESTYCJI SA NIEDOPUSZCZALNE BEZ UPRZEDNIEGO POWIADOMIENIA I ZGODY PROJEKTANTA.
11. RZUTY I PRZEKROJE ROZPATRYWAĆ ŁĄCZNIE.
12. PRÓBKI WSZYSTKICH MATERIAŁÓW NALEŻY PRZEDSTAWIĆ DO AKCEPTACJI PROJEKTANTA.
13. PODANE MARKI PRODUKTÓW MAJĄ CHARAKTER REFERENCYJNY. DOPUSZCZA SIĘ MAŁOWANIE OFERT RÓWNOWAŻNYCH.

Czuba Latoszek Sp. z o.o.
00-410 Warszawa, ul. Solec 16/20 lok. 22, tel/fax: 022 633 75 85
archlatu@czubalatoszek.pl

PRZEDMIOT OPRACOWANIA

PROJEKT BUDOWY DWÓCH PAWILONÓW O FUNKCJI USŁUGOWEJ I SPOŁECZNO-KULTURALNEJ PRZEBUDOWA PARKU IM. J. POLIŃSKIEGO przy ul. Szaserów

Dzielnica Praga Południe M. St. Warszawy

Nr ew. działek: 121/17, 121/18, 121/21, 121/24, 121/26, 121/27, 121/28

obręb 3-04-07

INWESTOR:

M. St. Warszawa,
Urząd Dzielnicy Praga Południe
Warszawa ul. Grochowska 274

FAZA OPRACOWANIA:

PROJEKT WYKONAWCZY

BRANŻA: ARCHITEKTURA KRAJOBRAZU

PROJEKTANT	NR UPRAWNIEŃ	PODPIS
mgr inż. arch. kraj. Agnieszka Kowalewska		

TYTUŁ RYSUNKU:

PROJEKT ROZMIESZCZENIA WYPOSAŻENIA PARKU cz.1.

DATA RYSUNKU: CZERWIEC 2014

SKALA RYSUNKU: 1:250

NR RYSUNKU: **14.01.PW.AK.06.01**

Prawa autorskie. Wyłącznie tego rysunku są własnością Czuba Latoszek Sp. z o.o. Kopiowanie, powielanie lub wykorzystywanie w całości lub w częściach, bez zezwolenia z Czuba Latoszek Sp. z o.o. (Dz. U. nr 94 poz. 811 ze zmianami).