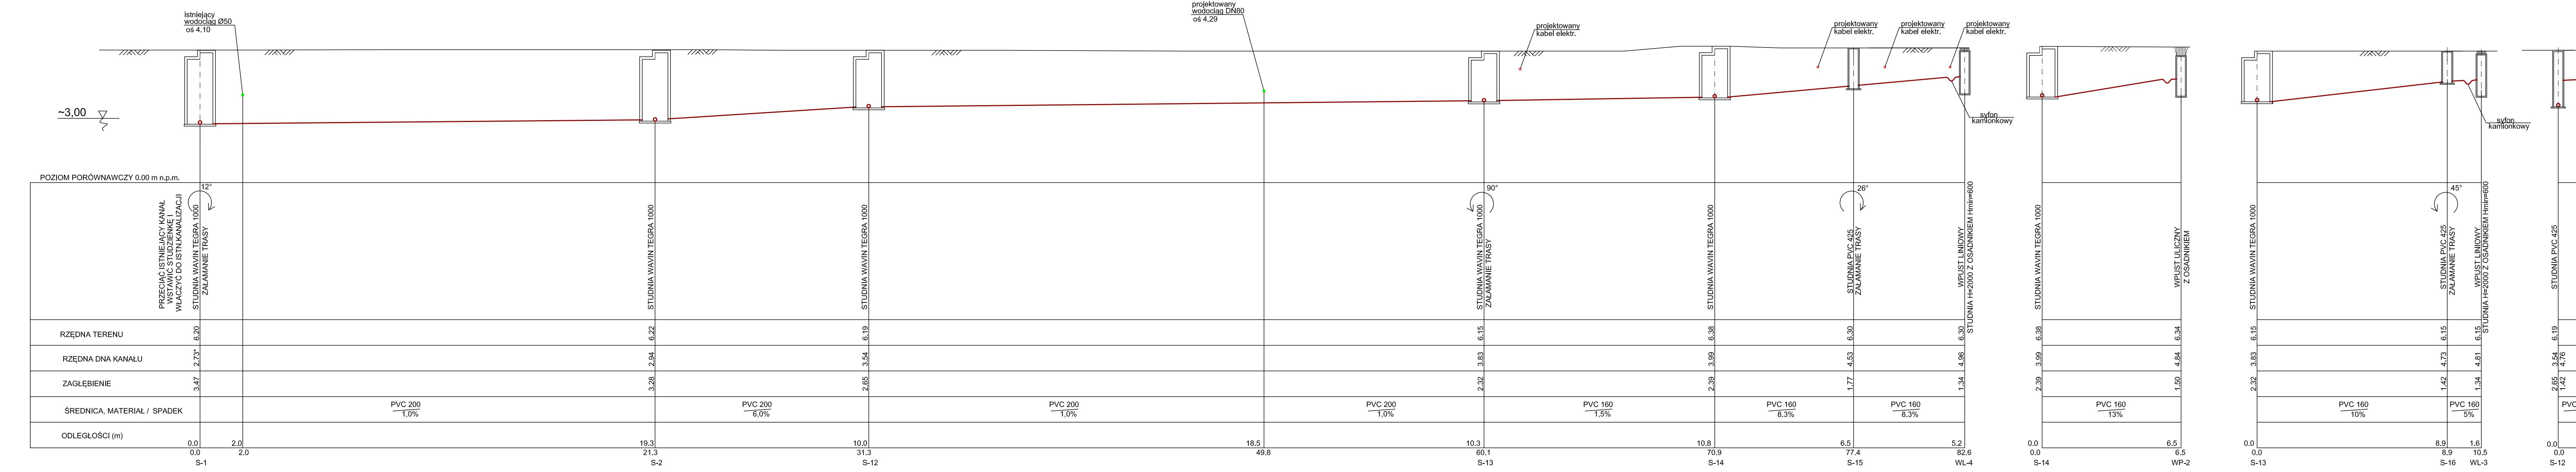
istniejący wodociąg Ø50 oś 4.10
projektowany wodociąg DN80 oś 4.29
projektowany kabel elektr.
projektowany kabel elektr.
projektowany kabel elektr.
projektowany kabel elektr.
~3,00
syfon kamionkowy
syfon kamionkowy
syfon kamionkowy
POZIOM PORÓWNAWCZY 0.00 m n.p.m.
12°
PRZECIĄĆ ISTNIEJĄCY KANAŁ WSTAWIĆ STUDZIENKĘ I WŁĄCZYĆ DO ISTN.KANALIZACJI
STUDNIA WAVIN TEGRA 1000 ZAŁAMANIE TRASY
STUDNIA WAVIN TEGRA 1000
STUDNIA WAVIN TEGRA 1000
90°
STUDNIA WAVIN TEGRA 1000 ZAŁAMANIE TRASY
STUDNIA WAVIN TEGRA 1000
26°
STUDNIA PVC 425 ZAŁAMANIE TRASY
WPUST LINIOWY STUDNIA H=2000 Z OSADNIKIEM Hmin=600
STUDNIA WAVIN TEGRA 1000
WPUST ULICZNY Z OSADNIKIEM
STUDNIA WAVIN TEGRA 1000
45°
STUDNIA PVC 425 ZAŁAMANIE TRASY
WPUST LINIOWY STUDNIA H=2000 Z OSADNIKIEM Hmin=600
STUDNIA PVC 425
WPUST LINIOWY STUDNIA H=2000 Z OSADNIKIEM Hmin=600
RZĘDNA TERENU
6.20
6.22
6.19
6.15
6.38
6.30
6.30
6.38
6.34
6.15
6.15
6.15
6.19
6.19
RZĘDNA DNA KANAŁU
2.73*
2.94
3.54
3.83
3.99
4.53
4.96
3.99
4.84
3.83
4.73
4.81
3.54
4.76
4.85
ZAGŁĘBIENIE
3.47
3.28
2.65
2.32
2.39
1.77
1.34
2.39
1.50
2.32
1.42
1.34
2.65
1.42
1.34
ŚREDNICA, MATERIAŁ / SPADEK
PVC 200 1,0%
PVC 200 6,0%
PVC 200 1,0%
PVC 200 1,0%
PVC 160 1,5%
PVC 160 8.3%
PVC 160 8.3%
PVC 160 13%
PVC 160 10%
PVC 160 5%
PVC 160 5%
ODLEGŁOŚCI (m)
0.0
2.0
19.3
10.0
18.5
10.3
10.8
6.5
5.2
0.0
6.5
0.0
8.9
1.6
0.0
1.7
0.0 S-1
2.0
21.3 S-2
31.3 S-12
49.8
60.1 S-13
70.9 S-14
77.4 S-15
82.6 WL-4
0.0 S-14
6.5 WP-2
0.0 S-13
8.9 S-16
10.5 WL-3
0.0 S-12
1.7 WL-2

PROFIL KANALIZACJI OGÓLNOSPŁAWNEJ

UWAGI:

1. Przejście kanalizacji przez przegrody budowlane obiektu wykonać jako gazoszczelne
2. Rurociąg - z rur PVC-U, klasy S
3. Na czas budowy należy zabezpieczyć kolidujące instalacje podziemne (kable eNN, wodociągowe)

Czuba Latoszek Sp. z o.o.
00-410 Warszawa, ul. Solec18/20, tel/fax: 022 633 75 85
architekci@czubalatoszek.pl

PRZEDMIOT OPRACOWANIA

PROJEKT DWÓCH PAWILONÓW O FUNKCJI USŁUGOWEJ
I SPOŁECZNO-KULTURALNEJ.
PRZEBUDOWA PARKU IM. J. POLIŃSKIEGO
przy ul. Szaserów w Warszawie
Dzielnica Praga Południe M. St. Warszawy, ul. Szaseró w
Nr ew. działek:121/17, 121/18, 121/21, 121/24, 121/26, 121/27, 121/28 obręb 3-04-07

INWESTOR

M. St. Warszawa,
Urząd Dzielnicy Praga Południe
Warszawa ul. Grochowska 274

FAZA OPRACOWANIA

PROJEKT WYKONAWCZY

BRANŻA

INSTALACJE SANITARNE

PROJEKTANT	NR UPRAWNIEŃ	PODPIS
mgr inż. Jakub Mandes	Upr. nr Wa-61/00	
SPRAWDZAJĄCY	**NR UPRAWNIEŃ**	**PODPIS**
mgr inż. Aleksandra Król	Upr. nr Wa-56/00	

TYTUŁ RYSUNKU

PROFIL PRZYŁĄCZA KANALIZACYJNEGO

DATA RYSUNKU	SKALA RYSUNKU
17 czerwiec 2014	1:100

NR RYSUNKU

14.01.PW.S.04

Prawa autorskie dotyczące tego rysunku są własnością Czuba Latoszek Sp. z o.o.
Rysunek nie może być udostępniany ani kopiowany, w całości lub w częściach, bez uzgodnienia z Czuba Latoszek Sp. z o.o.
(Dz. U. nr 24 poz. 83 z dn. 04.02.1994r.)