


PIĘTRA 1:100

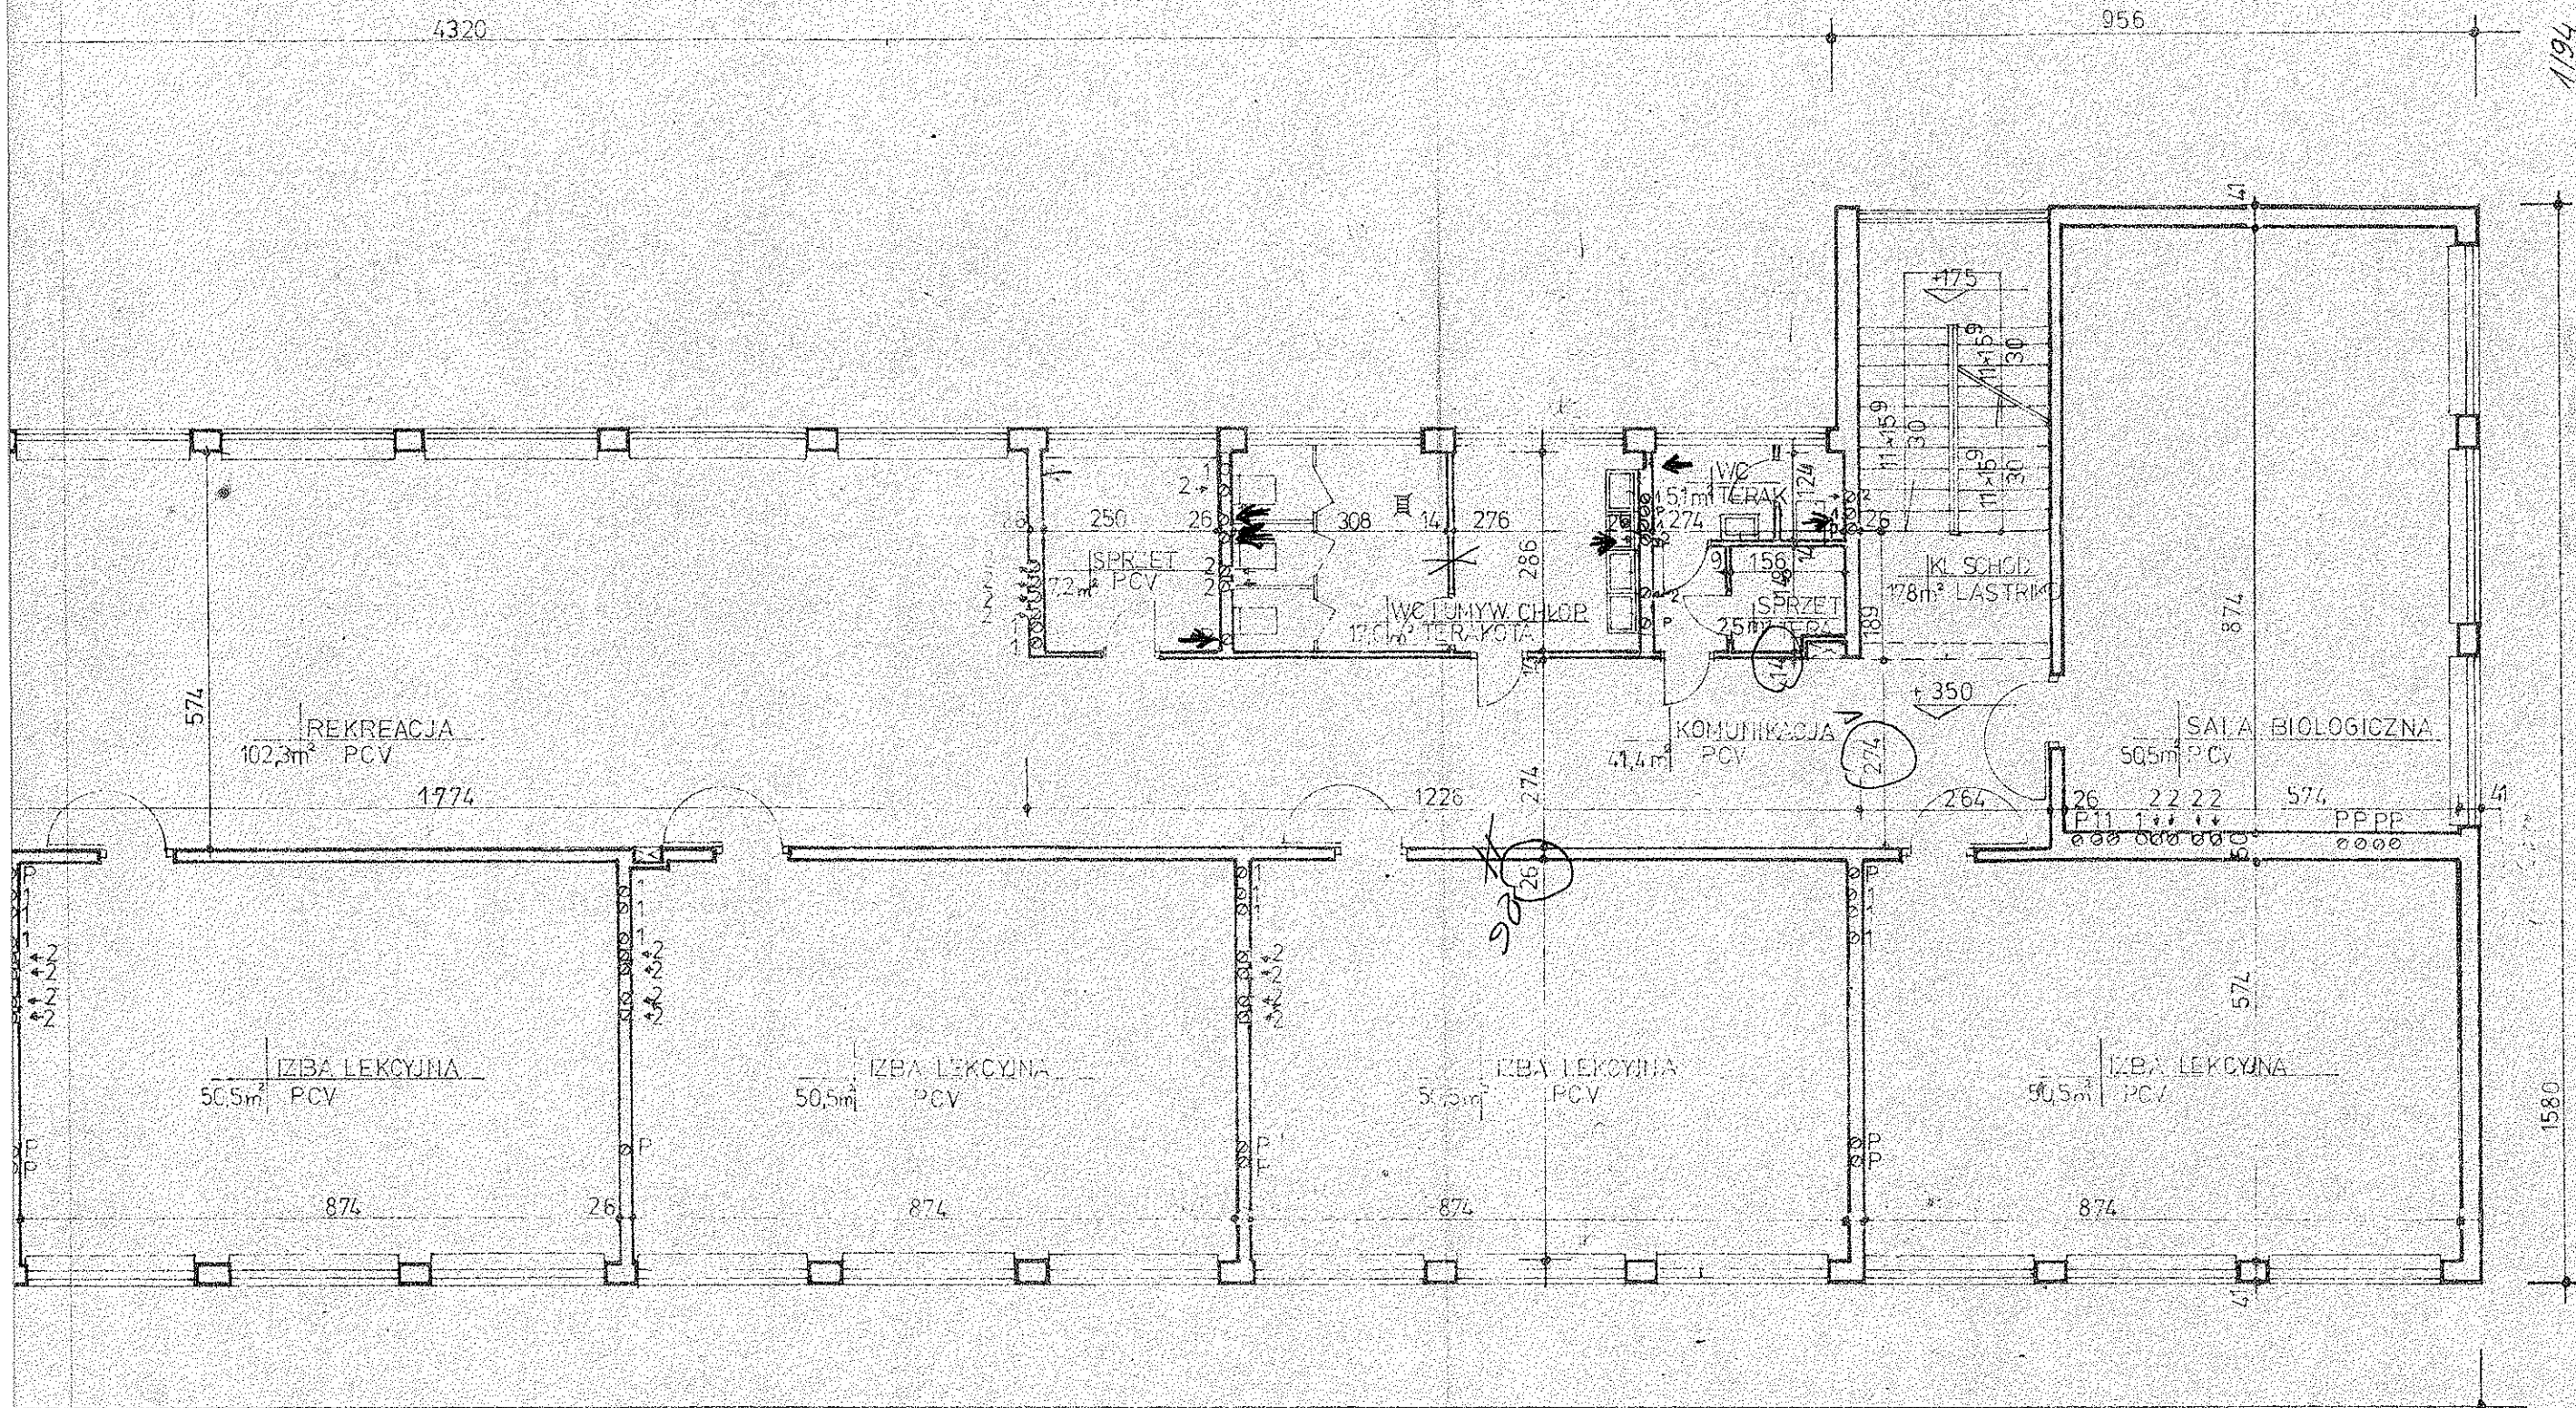

MODERNIZACJA / REMONT SZKOŁY PODSTAWOWEJ NR 219 03.94
W. NA UL. CYRKLOWA 1
URZĄD DZIELNICOWY GMIN W. NA POKOJ. PODŁ.
INWENTARYZA
CJA
RZUT I PIĘTRA
tech. arch. HANNA LUCZAK
P-2
mgr inż. arch. MICHAŁ KARŁOWICZ
INŻ. WŁDZISŁAW HOJECIOWSKI