


± 0,00

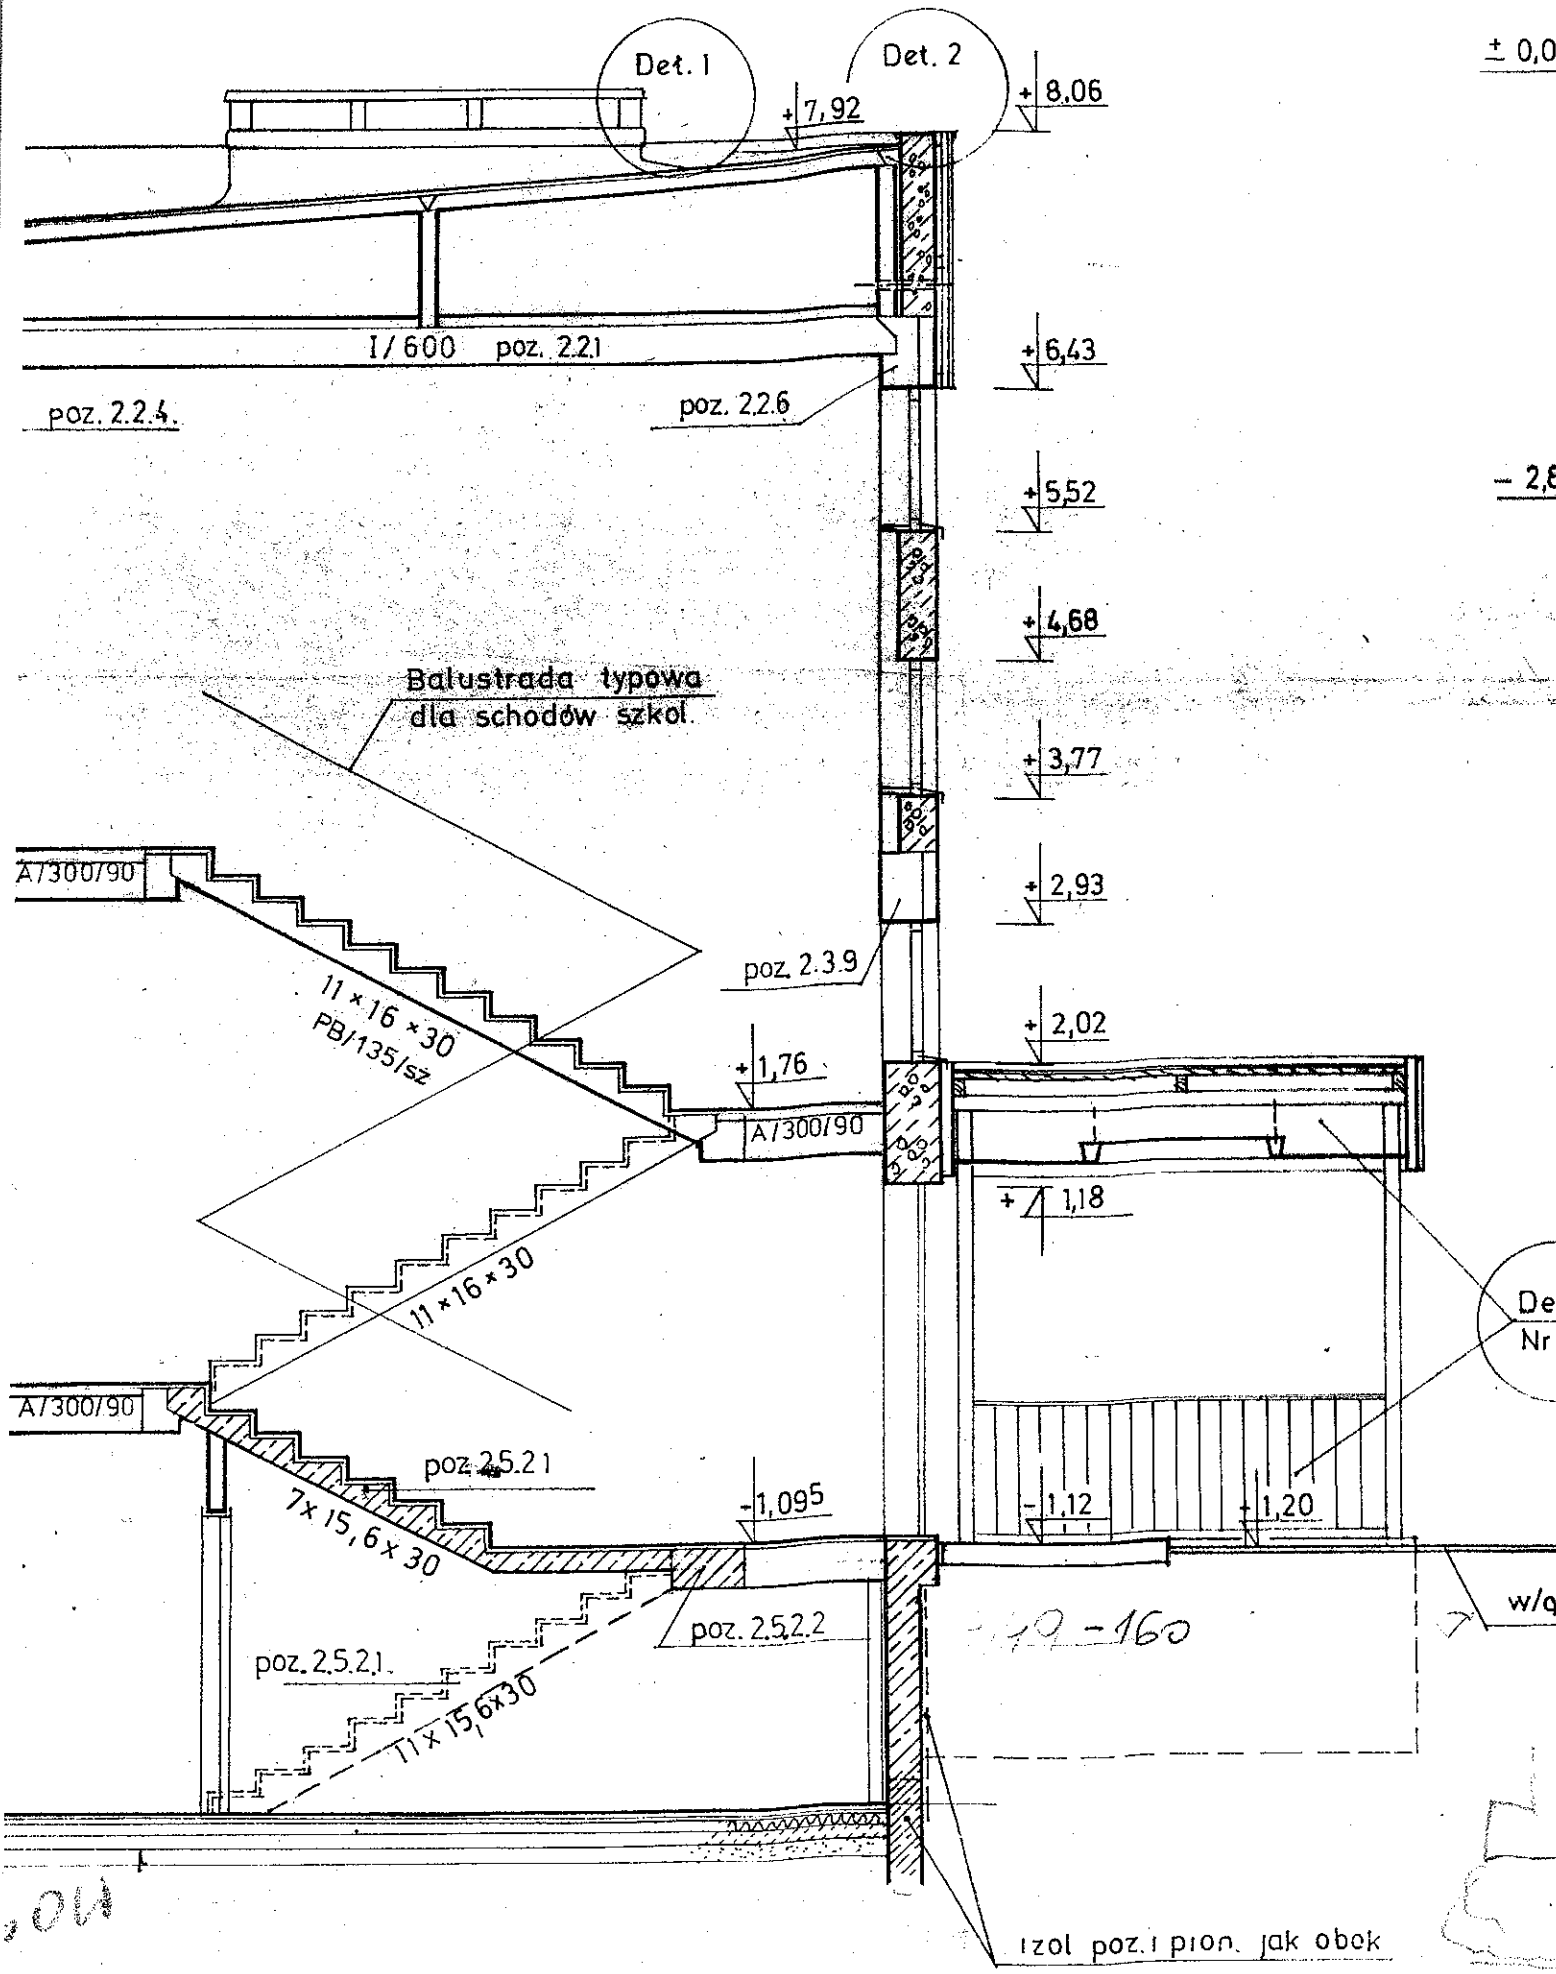

Det. 1

Det. 2

+7,92

+8,06

1/600 poz. 2.2.1

poz. 2.2.4.

poz. 2.2.6

+6,43

+5,52

+4,68

+3,77

+2,93

poz. 2.3.9

+1,76

A/300/90

+2,02

+1,18

Det
Nr.

poz. 2.5.2.1

-1,095

-1,12

+1,20

poz. 2.5.2.1.

poz. 2.5.2.2

w/q

izol poz. i pion. jak obok