


PRZEKRÓJ III-III 1:100

Nazwa rysunku Adaptacja pomieszczeń - przekrój	Inwestor: Urząd m. st. Warszawy dla Dzielnicy Praga-Południe	Skala 1 : 100
Obiekt: Przedszkole nr 331 ul. Szaserów 61A w Warszawie	Sporządził: Władysław Jarmontowicz	Data: 04. 2014 r.
		Rys. Nr 2


Stolarzka Przedszkole Nr. 331 ul Szaserów 61A
(nowy oddział przedszkolny)

1. Okna PCV 1,32 m²

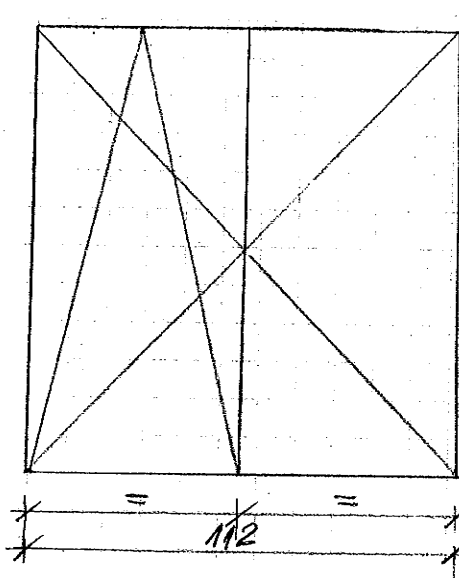

szk 3

2. Dizni aluminiowe zewnętrzne z profili ciepłych. 2,24 m²

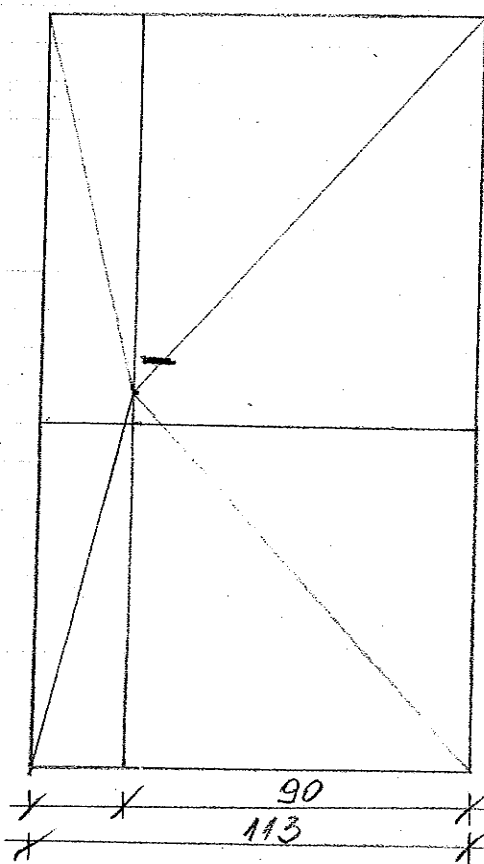

szk 1

Nazwa rysunku Rysunek stolarzki			Skala 1:20
Inwestor	Urząd m. st. Warszawy Dzielnicy Praga-Południe ul. Grochowska 274 03-841 Warszawa		Podpis
Obiekt	Przedszkole Nr 331 ul. Szaserów 61A w Warszawie	Branża BUDOWLANA	Nr rysunku 3