

oznaczenia

DOJŚCIE / DOJAZD

WLOT DLA PTAKÓW

+10,23 RZĘDNA WYSOKOŚCIOWA

A OŚ KONSTRUKCYJNA

PRZEKRÓJ

uwagi

- wymiary podane są w milimetrach.
- rzędne wysokościowe podane są w metrach.
- szczegółowe rozwiązania wg dostawców systemów.
- projekt rozpatrywać wraz z projektem konstrukcji.
- wymiary sprawdzić przed wykonaniem i zamówieniem elementów.

URZĄD MIASTA STOLECZNEGO WARSZAWY
BIURO STOLECZNEGO
KONSERWATORA ZABYTEKÓW
ul. Nowy Świat 18/20, 00-373 Warszawa
tel. (22) 443 36 40/41

Dotyczy decyzji / postanowienia

Nr. 4632/15 z dnia 25.06.2015

rewizja nr: opis: data:



Zrealizowano
w ramach
budżetu
partycypacyjnego



inwestycja:
ZESPÓŁ WIEŻ LĘGOWYCH DLA JERZYKÓW
NA PRADZE - POŁUDNIE
obiekt:

adres:
KAMIONKOWSKIE BŁONIA ELEKCYJNE, WARSZAWA
działka nr ewidencyjny:
46/2
obręb:
3-05-31

inwestor:
M. ST. WARSZAWA DZIELNICA PRAGA-POŁUDNIE
UL. GROCHOWSKA 274, WARSZAWA 03-841
autor:
mgr inż. arch. M. Grabarczyk
mgr inż. arch. P. Gałach upr. bud. nr GP. 7342/29/44/91
GIS ARCHITEKCI SP. Z O.O.
UL. PĘCICKA 9, WARSZAWA 01-688

faza:
PROJEKT BUDOWLANO-WYKONAWCZY
branża:
ARCHITEKTURA
tytuł rysunku:
USYTUOWANIE FUNDAMENTÓW






nr rysunku: 201

skala: 1:50

data:
06.2015

PRAWA AUTORSKIE ZASTRZEŻONE

JEDNOSTRONNY UKŁAD WLOTÓW 33 MIEJSCA ŁĘGOWE

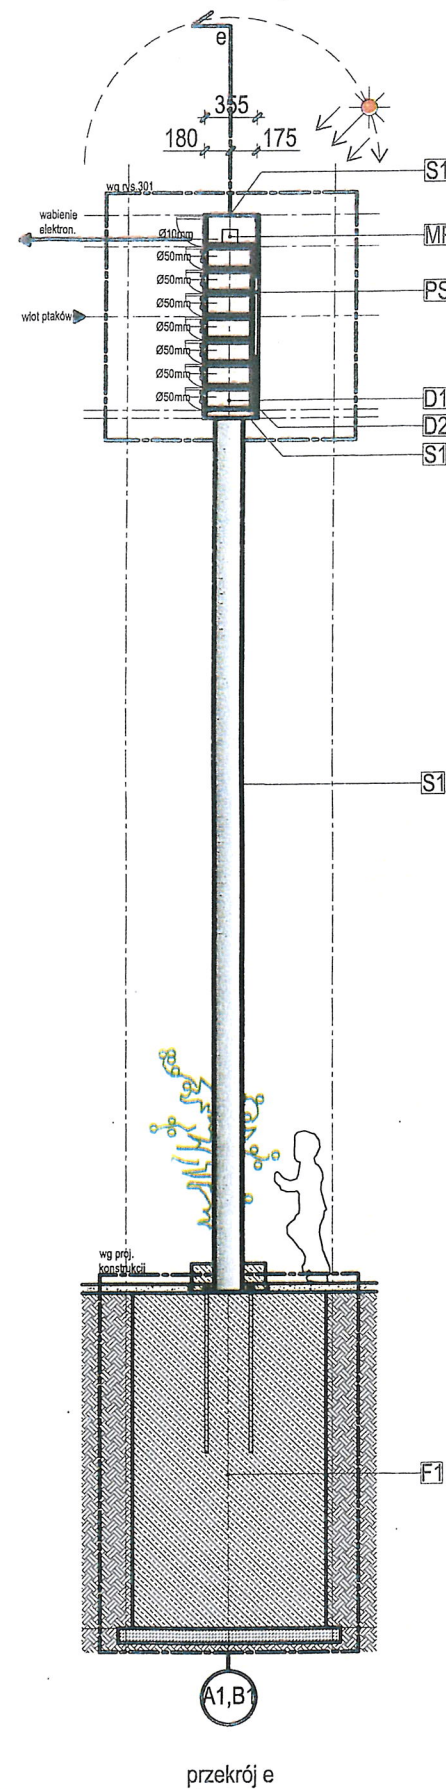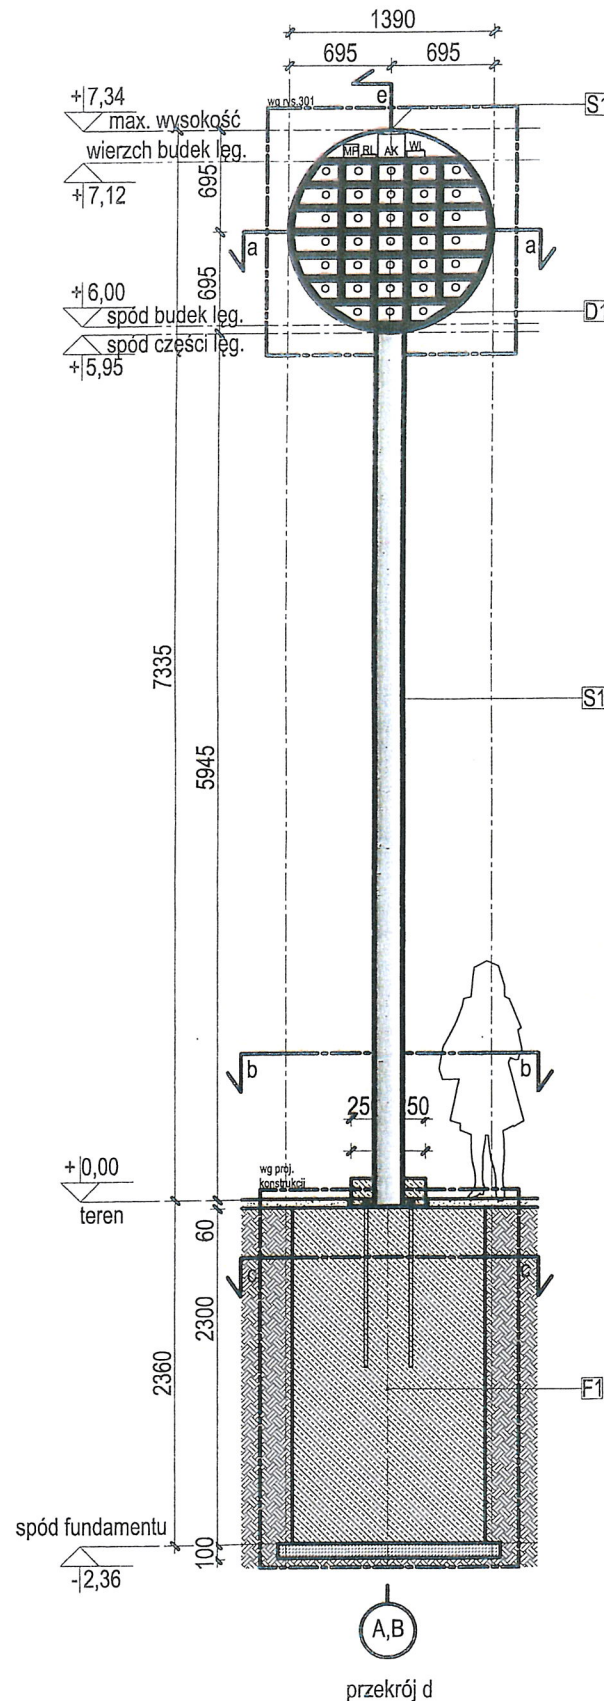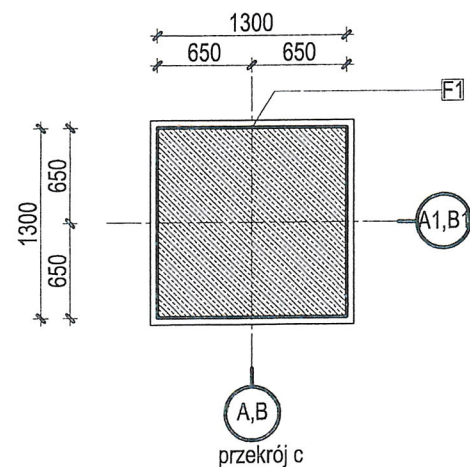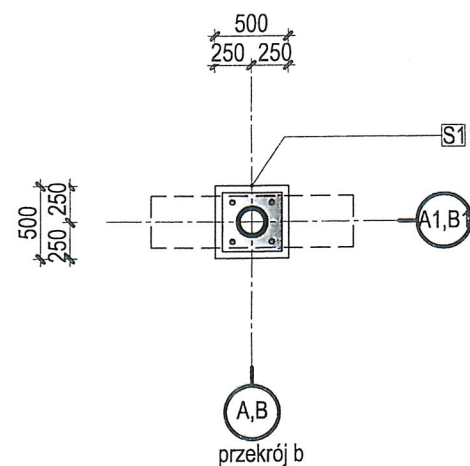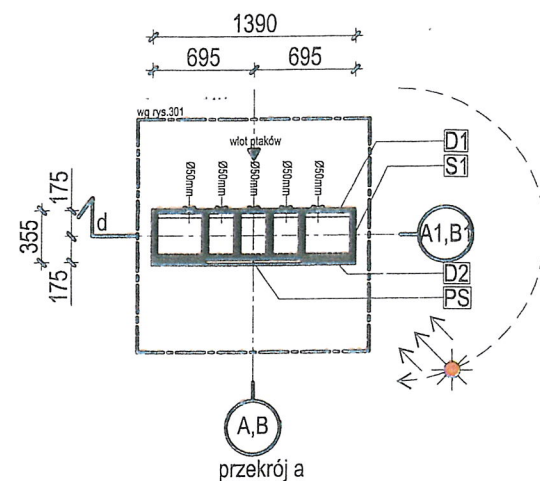

- oznaczenia
- DOJŚCIE / DOJAZD
 - WLOT DLA PTAKÓW
 - 10.23 RZĘDNA WYSOKOŚCIOWA
 - A OŚ KONSTRUKCYJNA
 - a PRZEKRÓJ

- uwagi
- wymiary podane są w milimetrach.
 - rzędne wysokościowe podane są w metrach.
 - szczegółowe rozwiązania wg dostawców systemów.
 - projekt rozpatrywać wraz z projektem konstrukcji.
 - wymiary sprawdzić przed wykonaniem i zamówieniem elementów.


- elementy budowlane
- F1 fundament żelbetonowy wg proj.konstrukcji
 - F2 jw.
 - S1 element stalowy wg proj.konstrukcji
 - S2 jw.
 - D1 budka łęgowa drewniana
 - D2 panel wypełniający drewniany
 - PI panel informacyjny

- materiały
- stal galwanizowana ral 9006
 - drewno malowane kolor naturalny
 - bateria słoneczna
 - nawierzchnia trawiasta
 - grunt rodzimy
 - drewno
 - metal
 - beton zbrojony
 - chudy beton

URZĄD MIASTA ZEMPIŃSKA
BIURO STOJECZNEGO
KONSERWATORA Zabytków
ul. Nowy Świat 18/20, 00-373 Warszawa
tel. (22) 443 36 40/41

Dotyczy decyzji / postanowienia
Nr. 4692/15 z dnia 21.06.2015

rewizja nr: opis: data:

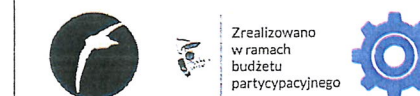

inwestycja:
ZESPÓŁ WIEŻ ŁĘGOWYCH DLA JERZYKÓW
NA PRADZE - POŁUDNIE
obiekt:
WIEŻA ŁĘGOWA
adres:
KAMIONKOWSKIE BŁONIA ELEKCYJNE, WARSZAWA
działka nr ewidencyjny:
46/2
obręb:
3-05-31

inwestor:
M. ST. WARSZAWA DZIELNICA PRAGA-POŁUDNIE
UL. GROCHOWSKA 274, WARSZAWA 03-841
autor:
mgr inż. arch. M.Grabarczyk
mgr inż. arch. P.Galach upr. bud. nr GP. 7342/29/44/91
GIS ARCHITEKCI SP. Z O.O.
UL. PĘCICKA 9, WARSZAWA 01-688

faza:
PROJEKT BUDOWLANO-WYKONAWCZY
branża:
ARCHITEKTURA
tytuł rysunku:
RZUTY, PRZEKROJE
nr rysunku:
202
skala:
1:50
data:
06.2015

PRAWA AUTORSKIE ZASTRZEŻONE

C
Cm
Cl
M
Mm
Y
K

