PRZEKRÓJ POPRZECZNY PRZEPUSTU W PIK. 0+031.25

WIDOK WYLOTU PRZEPUSTU

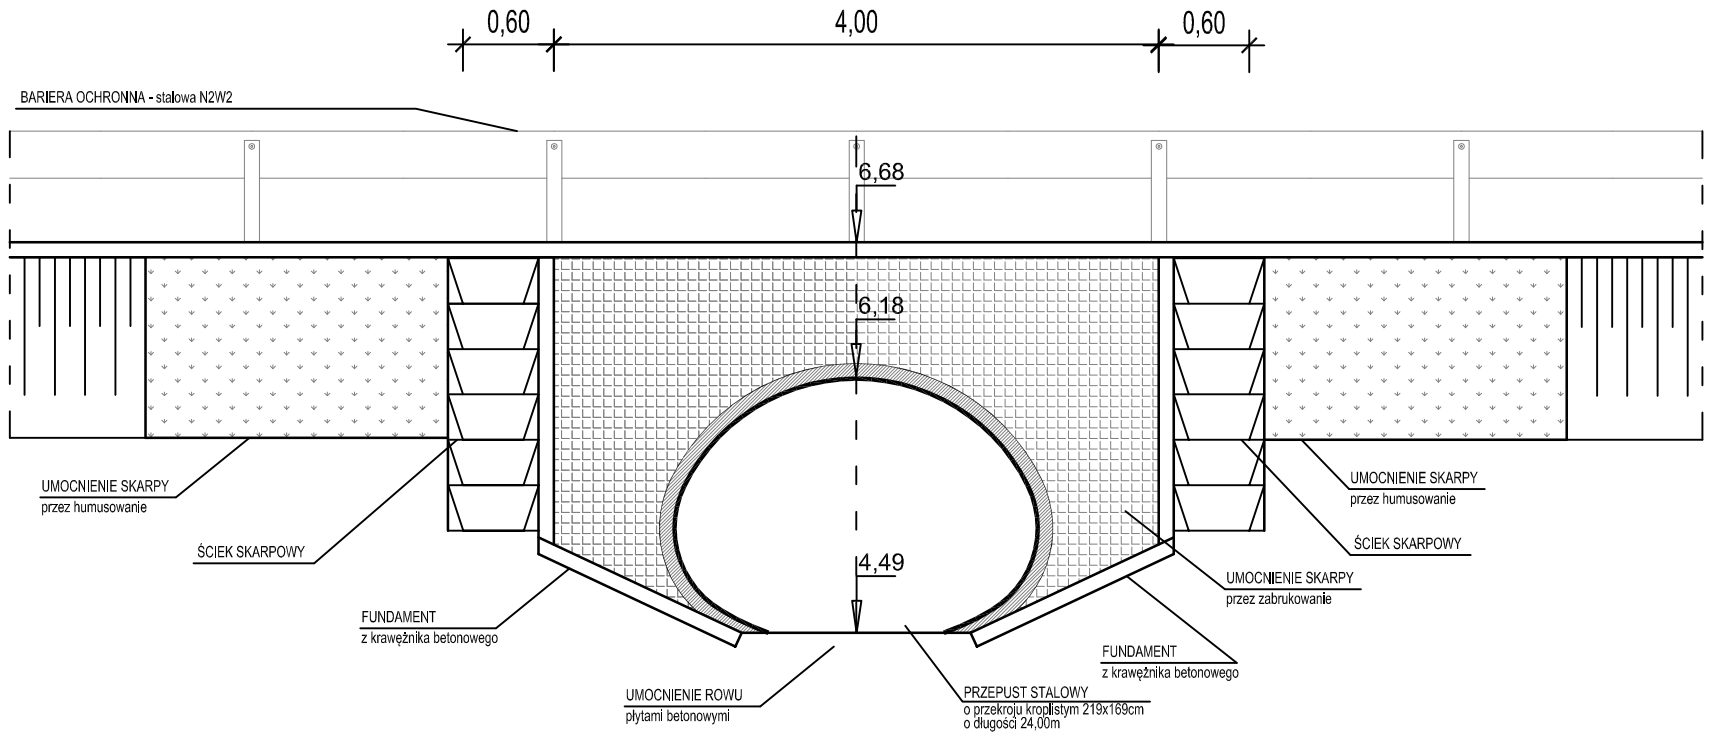

PRZEKRÓJ B-B

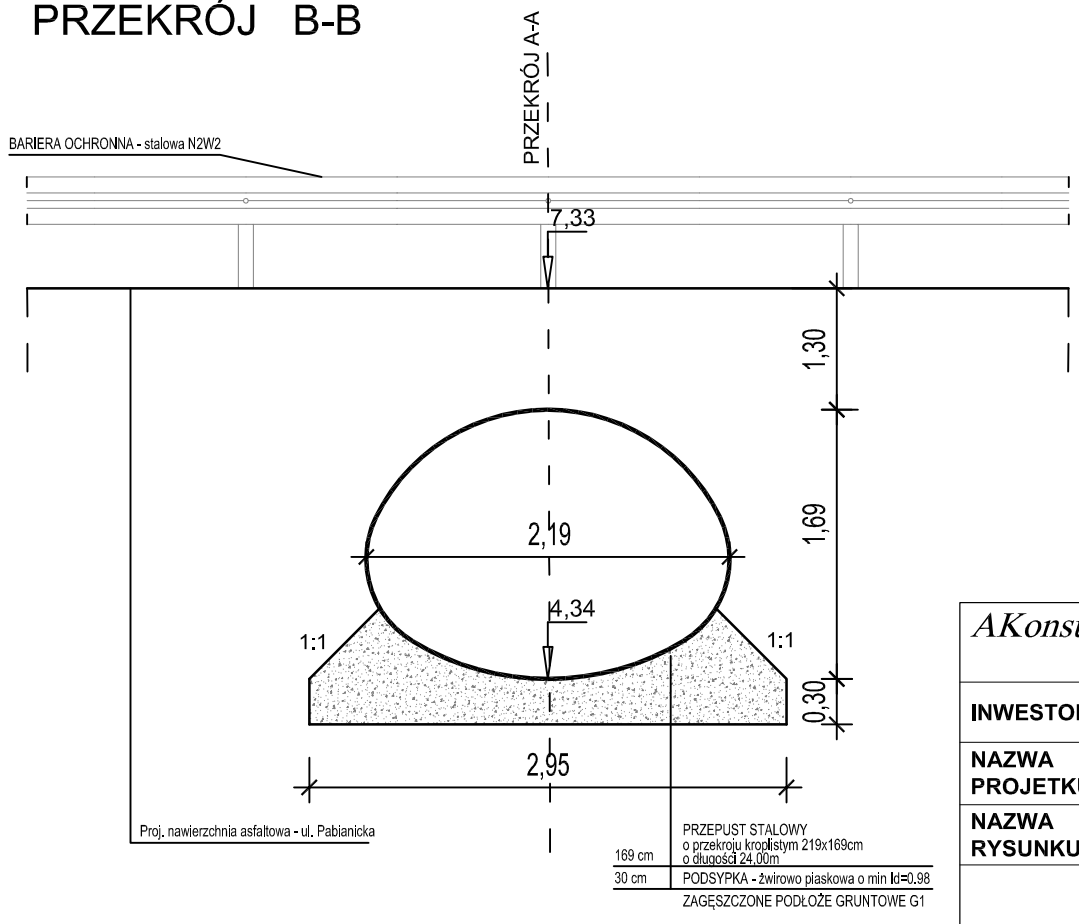

AKonsult, mgr in ż . Adam Kluj Nadzory, Projektowanie, Wykonawstwo
0 4 -778 WARSZAWA , ul. Odeska 31, tel. 0 601391899

INWESTOR:	*URZĄD M.ST. WARSZAWY, DZIELNICA PRAGA POŁUDNIE UL. GROCHOWSKA 274, 03-842 WARSZAWA*
NAZWA PROJETKU:	*PRZEBUDOWA UL. OLSZYNKI GROCHOWSKIEJ ETAP II NA ODC. MIĘDZY ULICAMI: PABIANICKĄ (DO UL. NADDNIEPRZAŃSKIEJ) I GROCHOWSKĄ, ODCINEK 2 - UL. PABIANICKA OD UL. OLSZYNKI GROCHOWSKIEJ DO SKRZYZOWANIA Z UL. ROŻNOWSKĄ ŁĄCZNIE Z PROJEKTEM PRZEPUSTU*
NAZWA RYSUNKU:	*KONSTRUKCJA STALOWEGO PRZEPUSTU PRZEKRÓJ POPRZECZNY PRZEPUSTU*

ZESPÓŁ PROJEKTOWY		BRANŻA	PODPIS	SKALA	1:50
KIEROWNIK PROJEKTU	mgr inż. Adam KLUJ upr. bud. ST-873/88. Wa - 645/94	Konstr.-bud./ melioracyjna		DATA	MARZEC 2015
PROJEKTANT	mgr inż. Konrad ŻABIK upr. bud. MAZ/0398/POOD/11	Drogowa			
SPRAWDZAJĄCY	mgr inż. Rafał DOLOTA upr. bud. MAZ/0352/POOD/08	Drogowa		NR RYS.	4.6