


INWESTYCJA		PRZEDSZKOLE PUBLICZNE PRZY UL. RECHNIEWSKIEGO W WARSZAWIE	
INWESTOR		LC CORP Invest III Sp. z o.o. ul. Powstańców Śląskich 2-4 53-333 Wrocław	
BIURO WODĄCE:		FS&P ARCUS Sp. z o.o. ul. Abrahama 12 lok XI 03 - 9 8 2 W a r s z a w a	
GENERALNY PROJEKTANT:		mgr inż.arch. Mariusz Sosno	
ETAP OPRACOWANIA		PROJEKT WYKONAWCZY PRZETARGOWY	
BRANŻA		ARCHITEKTURA	
JEDNOSTKA PROJEKTOWA		FS&P ARCUS Sp. z o.o. ul. Abrahama 12 lok XI 03 - 9 8 2 W a r s z a w a 671 95 25, 671 95 04, 671 12 36 fsparcus@fsparcus.com.pl	
FUNKCJA	IMIĘ I NAZWISKO	NR. UPR.	PODPIS
PROJEKTOWAŁ	mgr inż.arch. Mariusz Ścisło	SI167/83	
	mgr inż.arch. Paweł Kotulbiński		
	mgr inż.arch. Michałina Salamandra		
	mgr inż.arch. Dominika Sobczak		
SPRAWDZIŁ	mgr inż.arch. Elżbieta Ciechanowska-Ścisło	SI1034/88	
TRZĘŚĆ RYSUNKU	SALA 0/18	SKALA	
	- RZUT POSADZKI	1:50	
DATA OPRACOWANIA 09.05.2016			
BRANŻA	NR RYSUNKU	WERSJA	
A	WM/4/06	01	

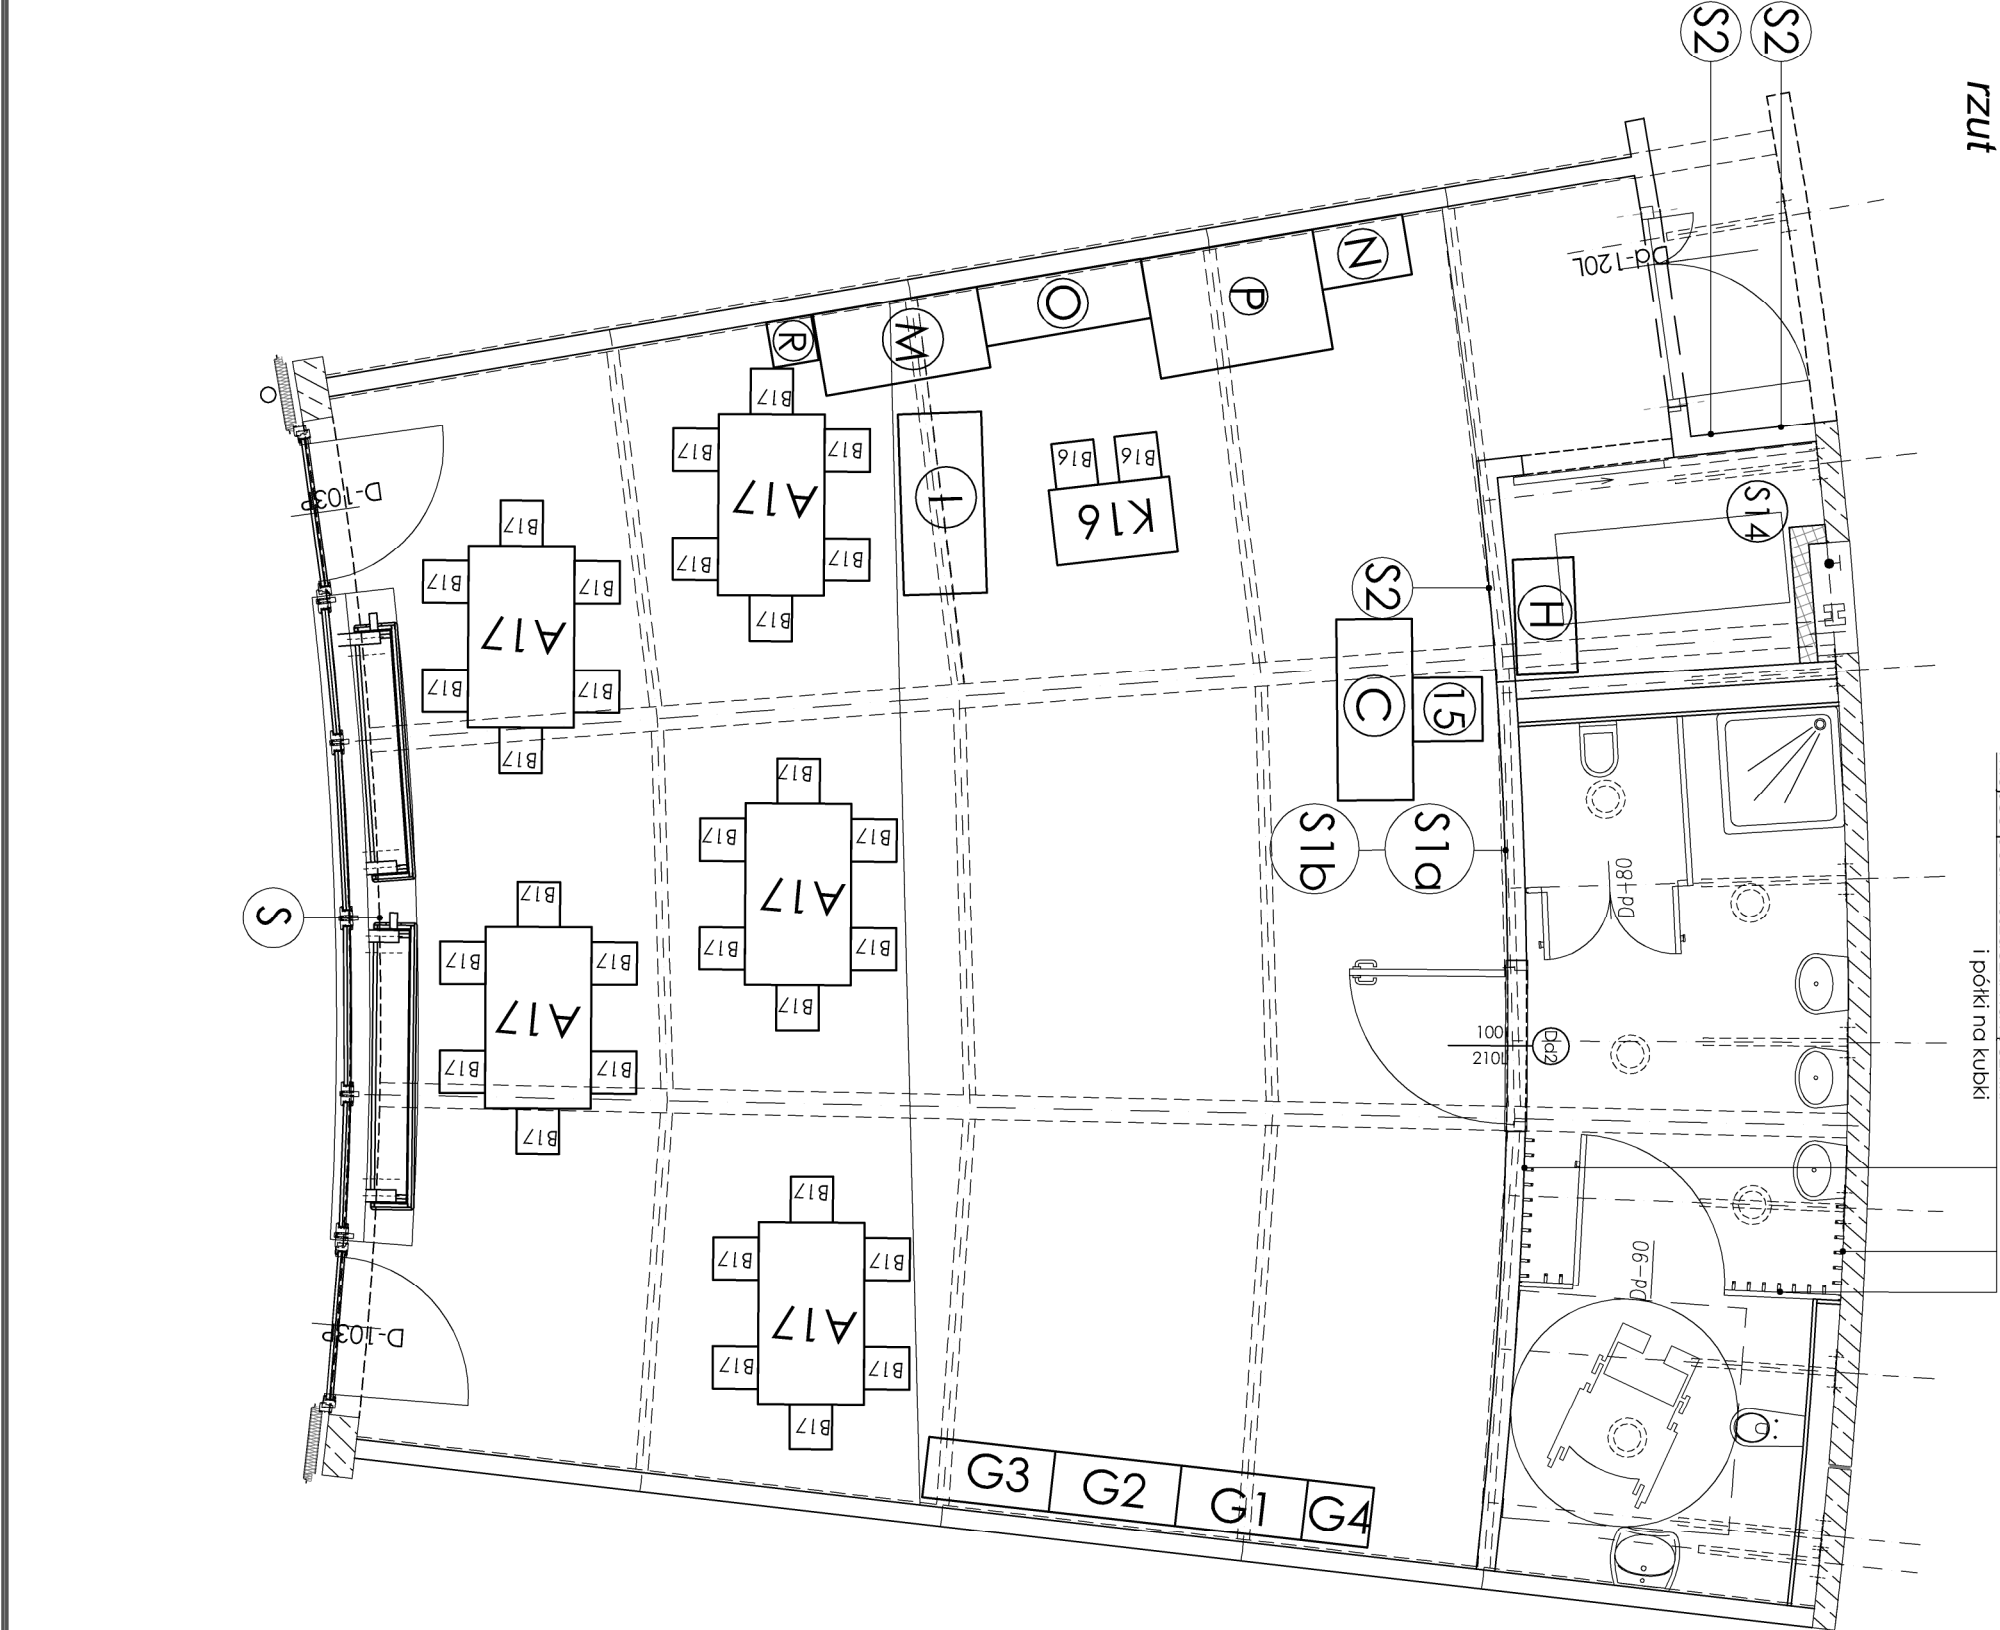

LEGENDA: Sala 18 dla 5 latków

A16	Stółk dla dzieci, rozmiar 3, PCV w kolorze żółtym
B16	Krzeseł dla dzieci, rozmiar 3, kolor żółty
C	biurko dla nauczyciela 100 x 50 cm
15	krzesła stożkowe dla osoby dorosłej, rozmiar 6, kolor beżowy
G2, G3, G4, G5	Zestaw meblowy 4 segmentowy
H	Stół dla nauczyciela znajdująca się w pomieszczeniu gospodarczym
I	kanapa dla dzieci 3 osobowa
K16	Stółk do kąpielki dziecięcego rozmiar 3
B16	Krzesełko do kąpielki dziecięcego, rozmiar 3, kolor żółty.
M	Kąpielki tematyczny przyroda
N	Kąpielki tematyczny książka
O	Kąpielki tematyczny plastyka
P	Zabawka wielkogabarytowa - kuchnia
R	Śmiełki dziecięce
S	Godło RP w ramce
S2	tablica korkowa
S14	radiomagneton CD
S19	głośniki
S1b	multimediałny zestaw interaktywny