


LEGENDA: Sala 17 dla 4 i 5 latków

A16	Stolik dla dzieci, rozmiar 3, PCV w kolorze żółtym
B16	Krzesełko dla dzieci, rozmiar 3, kolor żółty
C	biurko dla nauczyciela 100 x 50 cm
15	krzesło stołowe dla osoby dorosłej, rozmiar 6, kolor beżowy
G2, G3, G5	Zestaw meblowy 3 segmentowy
H	Stoła dla nauczyciela znajdującego się w pomieszczeniu gospodarczym
1	kanapa dla dzieci 3-osobowa
K16	Stolik do kąpielki dziecięcej, rozmiar 3
B16	Krzesełko do kąpielki dziecięcej, rozmiar 3, kolor żółty.
M	kąpielki tematyczny przyroda
N	kąpielki tematyczny książka
O	kąpielki tematyczny plastyka
P	Zabawka wielkogabarytowa - kuchnia
R	Śmieciarki dziecięce
S	Godło RP w ramce

S1	tablica multimedialna
S2	tablica korkowa
S14	radiomagnetofon CD
S19	głośniki

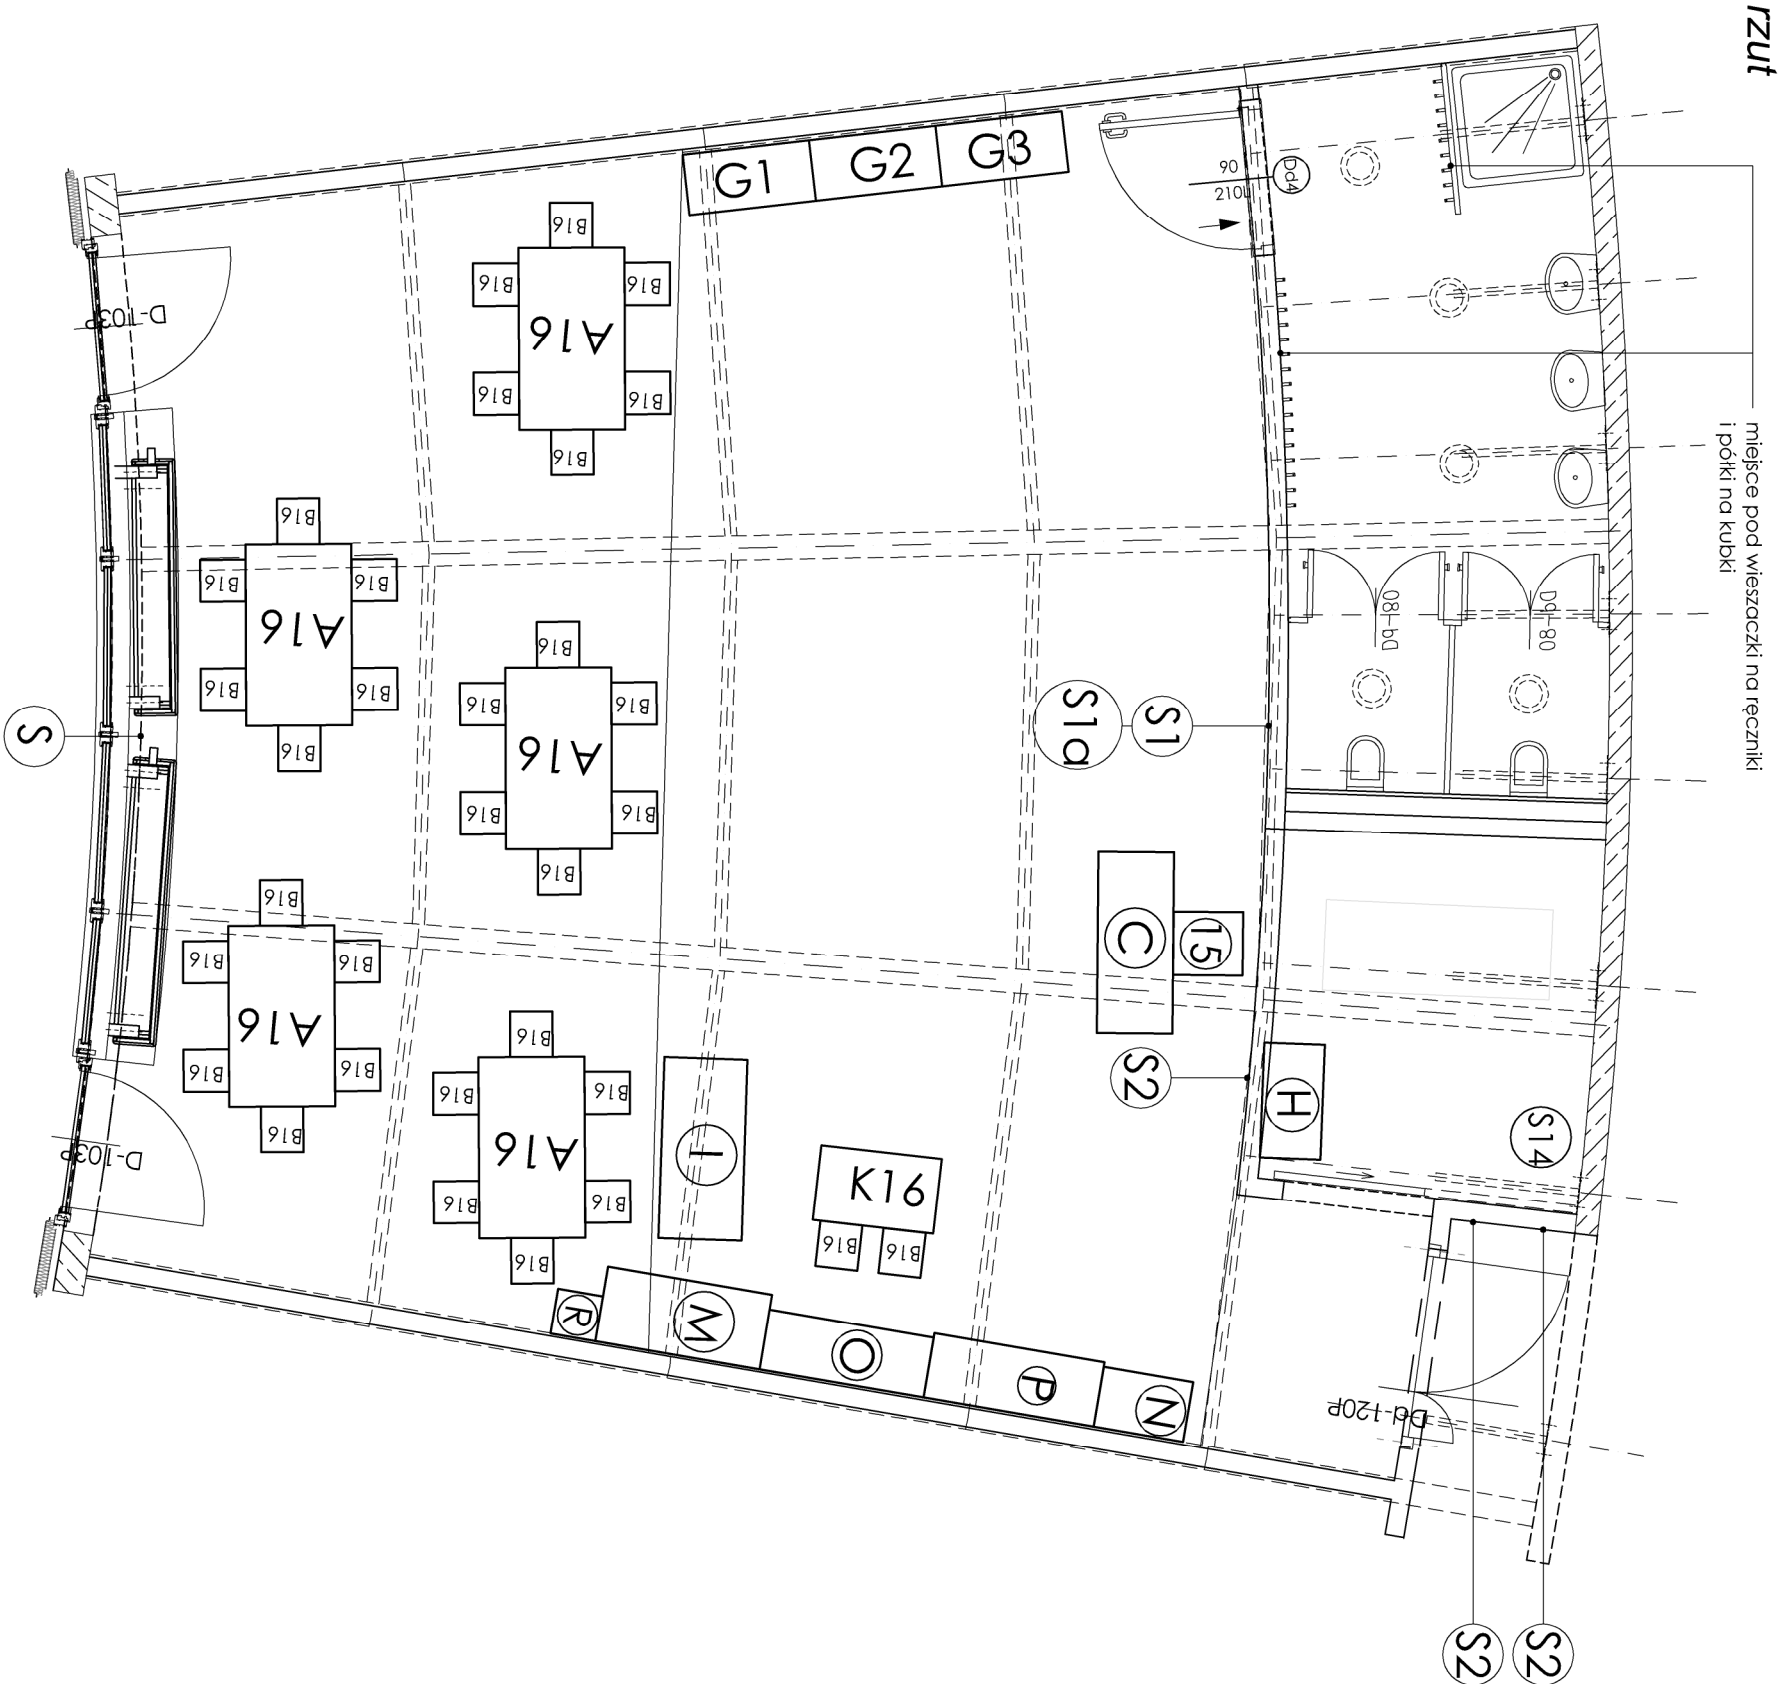

INWESTYCJA	PRZEDSZKOLE PUBLICZNE PRZY UL. RECHNIEWSKIEGO W WARSZAWIE		
INWESTOR	LC CORP Invest III Sp. z o.o. ul. Powstańców Śląskich 2-4 53-333 Wrocław		
BIURO WODĄCE:	FS&P ARCUS Sp. z o.o. ul. Abrahama 12 lok XI 03-982 Warszawa		
GENERALNY PROJEKTANT:	mgr inż. arch. Mariusz Ścisło		
ETAP OPRACOWANIA	PROJEKT WYKONAWCZY PRZETARGOWY		
BRANŻA	ARCHITEKTURA		
JEDNOSTKA PROJEKTOWA	FS&P ARCUS Sp. z o.o. ul. Abrahama 12 lok XI 03-982 Warszawa 671 95 25, 671 95 04, 671 12 36 fsparcus@fsparcus.com.pl		
FUNKCJA	IMIĘ I NAZWISKO	NR. UPR.	PODPIS
PROJEKTOWAŁ	mgr inż. arch. Mariusz Ścisło	SI167/83	
	mgr inż. arch. Paweł Kotulbiński		
	mgr inż. arch. Michałina Salamandra		
	mgr inż. arch. Dominika Sobczak		
SPRAWDZIŁ	mgr inż. arch. Elżbieta Ciechanowska-Ścisło	SI1034/88	
PRZESŁAŁ RYSUNKU	SALA 0/17	SKALA	
	- RZUT POSADZKI		1:50
DATA OPRACOWANIA 09.05.2016			
BRANŻA	NR RYSUNKU	WERSJA	
A	WM/4/05	01	