

Wszelkie prawa do niniejszego opracowania są zastrzeżone. Kopiowanie, rozpowszechnianie i udostępnianie osobom trzecim projektu lub jego części bez zgody autorów jest zabronione.

**INWESTYCJA
PRZEDSZKOLE
PUBLICZNE
PRZY UL. RECHNIEWSKIEGO
W WARSZAWIE**

LC CORP Invest III Sp. z o.o.
ul. Powstańców Śląskich 2-4
53-333 Wrocław

BIURO MOWACE:
FS&P ARCUS sp. z o.o.
ul. Abrahamą 12 lok XI
03-982 Warszawa

GENERALNY PROJEKTANT: mgr inż.arch. Mariusz Ścisio

ETAP OPRACOWANIA	PROJEKT WYKONAWCZY PRZETARGOWY
BRANŻA	ARCHITEKTURA

JEDNOSTKA PROJEKTOWA

FS&P ARCUS Sp. z o.o.

ul. Abrahamowa 12 lok. XI
03-982 Warszawa
671 95 25, 671 95 04, 671 12 36
fsparcus@fsparcus.com.pl

FUNKCJA	IMIĘ I NAZWISKO	NR. UPR.	PODPIS
PROJEKTOWAŁ	mjr inż.arch. Mariusz Ścisło	SI617/83	
	mjr inż.arch. Paweł Kotarbiński		
	mjr inż.arch. Michalina Salamandra		
	mjr inż.arch. Dominika Sobczak		
SPRAWDZIŁ	mjr inż.arch. Ełżbieta Ciechanowski-Ścisło	SI1034/88	


TREŚĆ RYSLINKU	SALA 0/16	SKALA
	- RZUT POSADZKI	1:50

DATA OPRACOWANIA	09.05.2016
------------------	------------

BRANŽA	NR PYSUNKU	WERSJA
A	WM/4/04	01

LEGENDA: Sala 16 przeznaczona dla 4 latków

rzut

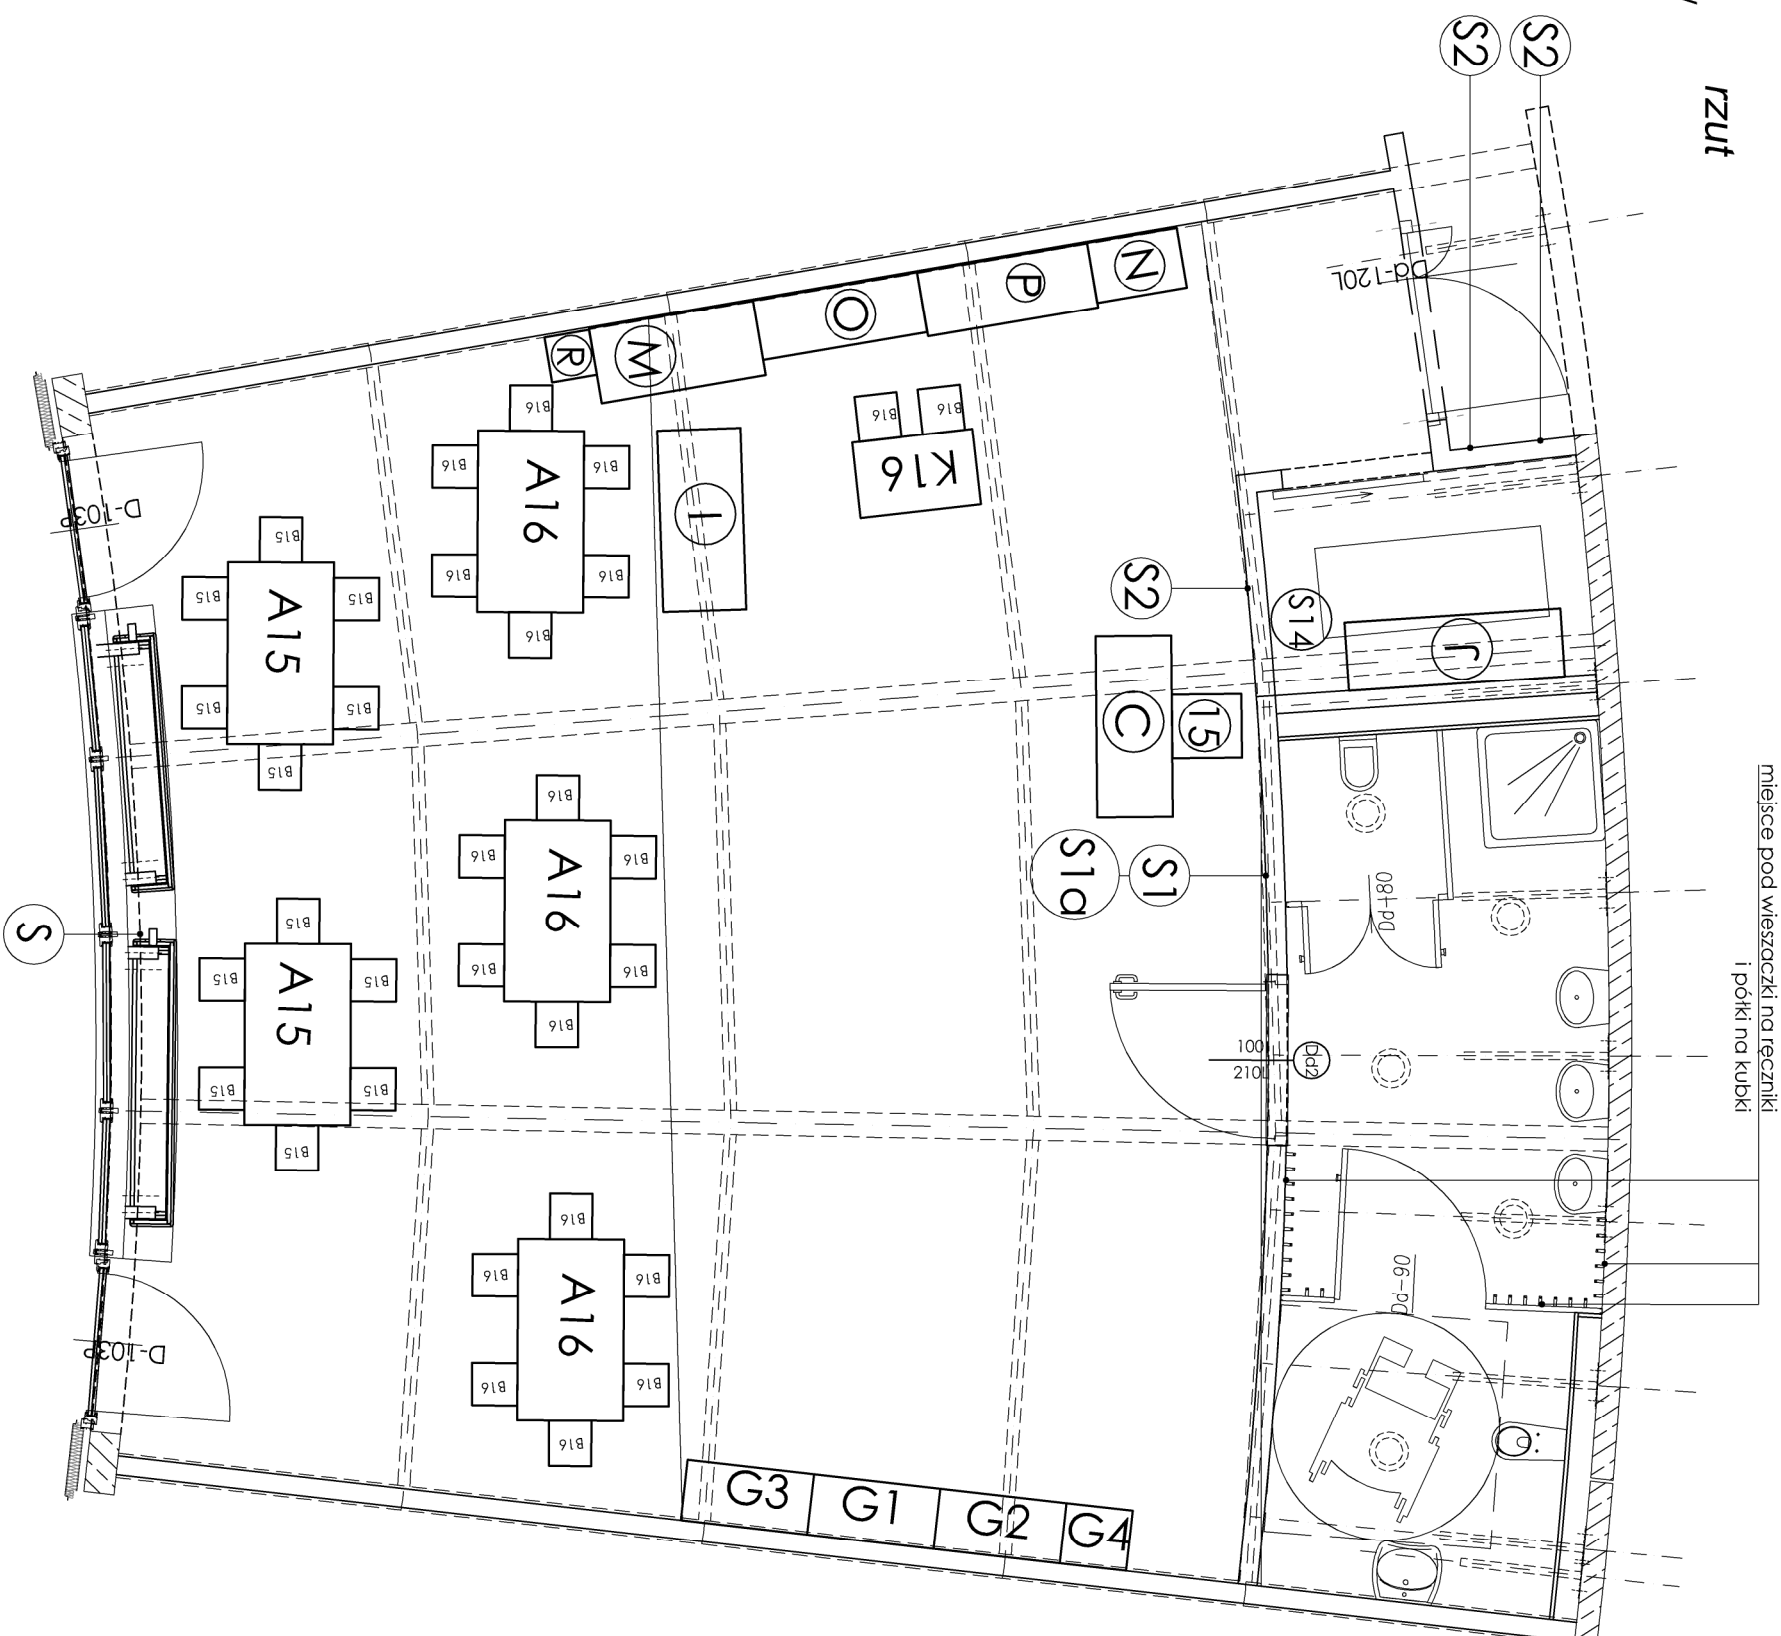

A15	Stółk dla dzieci, rozmiar 2, PCV w kolorze pomarańczowym
B15	Krzesełk dla dzieci, rozmiar 2, kolor pomarańczowy
C	biurko dla nauczyciela 100 x 50 cm
15	krześło stojoncane dla osoby dorosłej, rozmiar 6, kolor beżowy
G1, G2, G3, G4	Zestaw meblowy 4 segmentowy
1	karnapa dla dzieci
J	szafa na pościel
A16	Stółk dla dzieci, rozmiar 3, PCV w kolorze żółtym
K16	Stółk do kąpielki dziecięcogo rozmiar 3
B16	Krzesiśko do kąpielki dziecięcogo , rozmiar 3, żółty.
M	Kąpielk tematyczny przyroda
N	Kąpielk tematyczny księżka
O	Kąpielk tematyczny plastyka
P	Zabawka wielkogabarowa - kuchnia
R	Śmiełnik dla dziecięce
S	Godiło RP w ramce
B16	Krzesiśko dla dzieci, rozmiar 3, kolor żółty

Ⓢ1	tablica multimedialna
Ⓢ2	tablica korkowa
Ⓢ14	radiomagnetofon CD
Ⓢ19	głosniki