


WSZELKIE PRAWA DO NINIEJSZEGO OPRACOWANIA SĄ ZASTRZEŻONE.
KOPIOWANIE, ROZPOWISZCZANIE I UDOSTĘPNIANIE OSOBOM TRZECIM
PROJEKTU LUB JEGO CZĘŚCI BEZ ZGODY AUTORÓW JEST ZABRONIONE

$$rzut$$

LEGENDA: Sala 15 dla 3 i 4 latków

A15	Stół dla dzieci, rozmiar 2, PCV w kolorze pomarańczowym
B15	Kreśło dla dzieci, rozmiar 2, kolor pomarańczowy
C	biurko dla nauczyciela 100 x 50 cm
15	krzesło stojące dla osoby dorosłej, rozmiar 6, kolor beżowy
E	Leżaki
F	Wózki na leżaki
G1, G2, G3	Zestaw meblowy 3 segmentowy
I	karnap dla dzieci 3-osobowy
J	Szafa na pościel
K14	Stół dla kąpiel dziecięcego rozmiar 2
B15	Krzesła do kąpiel dziecięcego , rozmiar 2, kolor pomarańczowy,
M	Kąpiel temalyczny przyroda
N	Kąpiel temalyczny książka
O	Kąpiel temalyczny plastyka
P	Zabawki wielkogabarytowo - kuchnia
R	Śmiechliki dziecięce
S	Godło RP w ramce,

§1	tablica mullimedialna
§2	tablica korkowa
§14	radiomagnetron CD
§19	głosniki

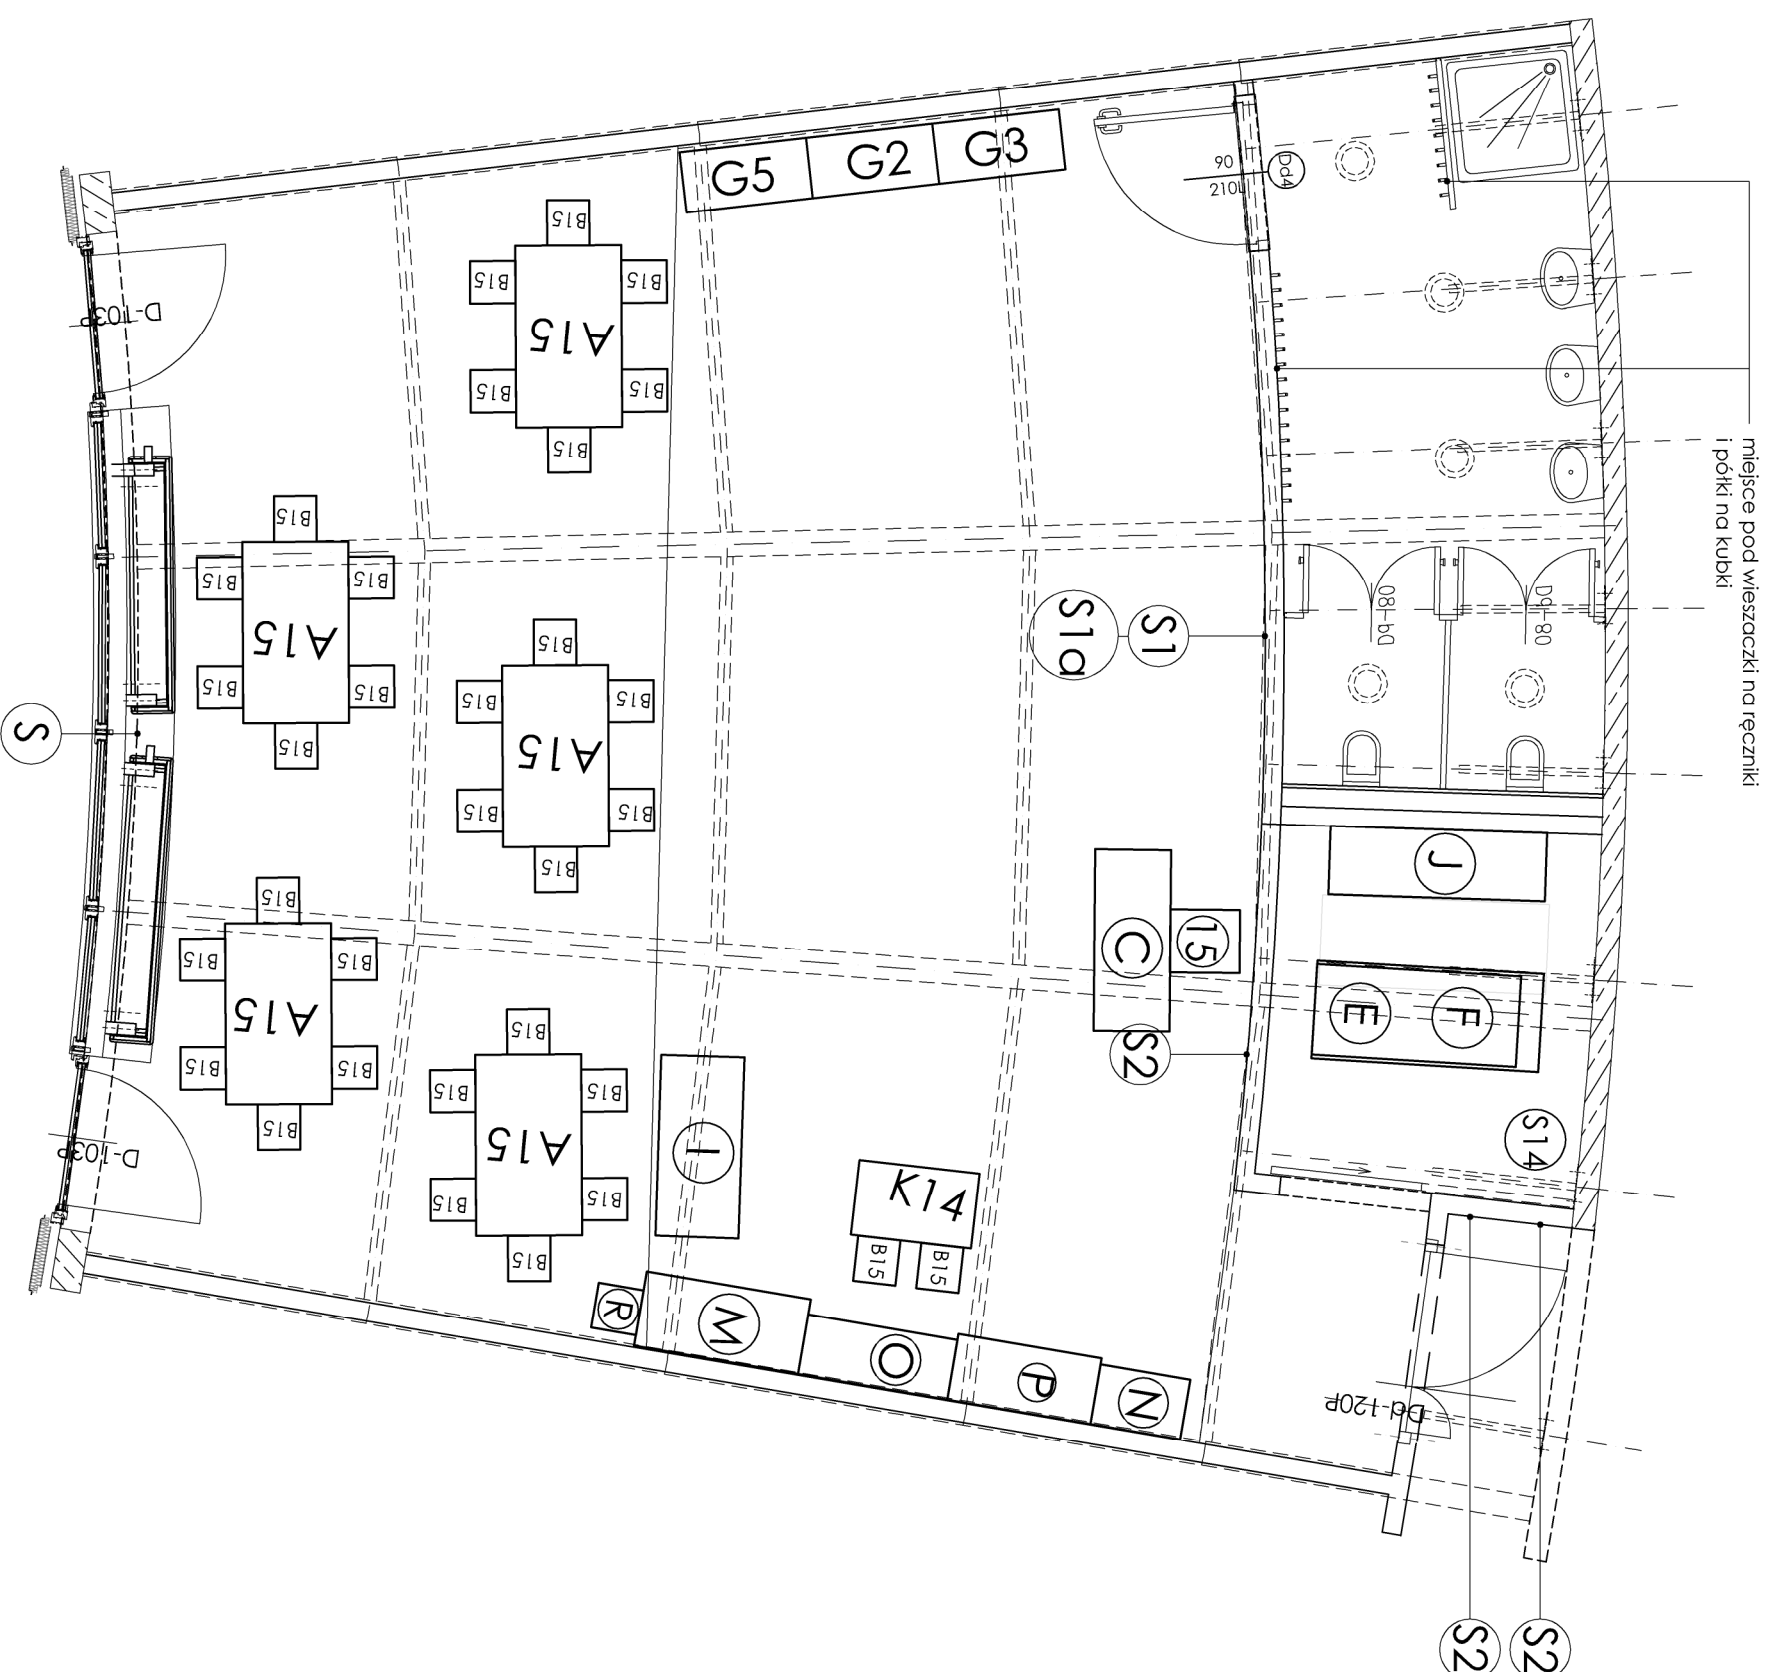

WSZELKIE PRAWA DO NINIEJSZEGO OPRACOWANIA SĄ ZASTRZEŻONE. KOPLOWANIE,ROZPOWSZECZANIE I UDOSTĘPNIANIE OSOBOM TRZECIM PROJEKTU LUB JEJEGO CZĘŚCI BEZ ZGODY AUTORÓW JEST ZABRONIONE			
INWESTYCJA PRZEDSZKOLE PUBLICZNE PRZY UL. RECHNIEWSKIEGO W WARSZAWIE			
INWESTOR LC CORP Invest III Sp. z o.o. ul. Powstańców Śląskich 2-4 53-333 Wrocław			
BIURO WODĄCE: FS&P ARCUS Sp. z o.o. ul. Abraham a 12 lok XI 0 3 - 9 8 2 W a r s z a w a			
GENERALNY PROJEKTANT: mgr inż.arch. Mariusz Ścisło			
ETAP OPRACOWANIA PROJEKT WYKONAWCZY PRZETARGOWY			
BRANŻA ARCHITEKTURA			
JEDNOSTKA PROJEKTOWA FS&P ARCUS Sp. z o.o. ul. Abraham a 12 lok XI 0 3 - 9 8 2 W a r s z a w a 671 95 25, 671 95 04, 671 12 36 fsparcus@fsparcus.com.pl			
FUNKCJA	IMIĘ I NAZWISKO	NR. UPR.	PODPIS
PROJEKTOWAŁ	mgr inż.arch. Mariusz Ścisło	SI67/83	
	mgr inż.arch. Paweł Kotarbiński		
	mgr inż.arch. Michałina Słomandra		
	mgr inż.arch. Dominika Sobczak		
SPRAWDZIŁ	mgr inż.arch. Elżbieta Ciechanowski-Ścisło	SI1034/88	
TREŚĆ RYSUNKU	SALA 0/15		SKALA
	- RZUT POSADZKI		1:50
DATA OPRACOWANIA 09.05.2016			
BRANŻA	NR RYSUNKU	WERSJA	
A		WM/4/03 01	