


Wskazanie lokalizacyjne

skala 1:500

nr ew. dz. 24, obręb 3-05-12

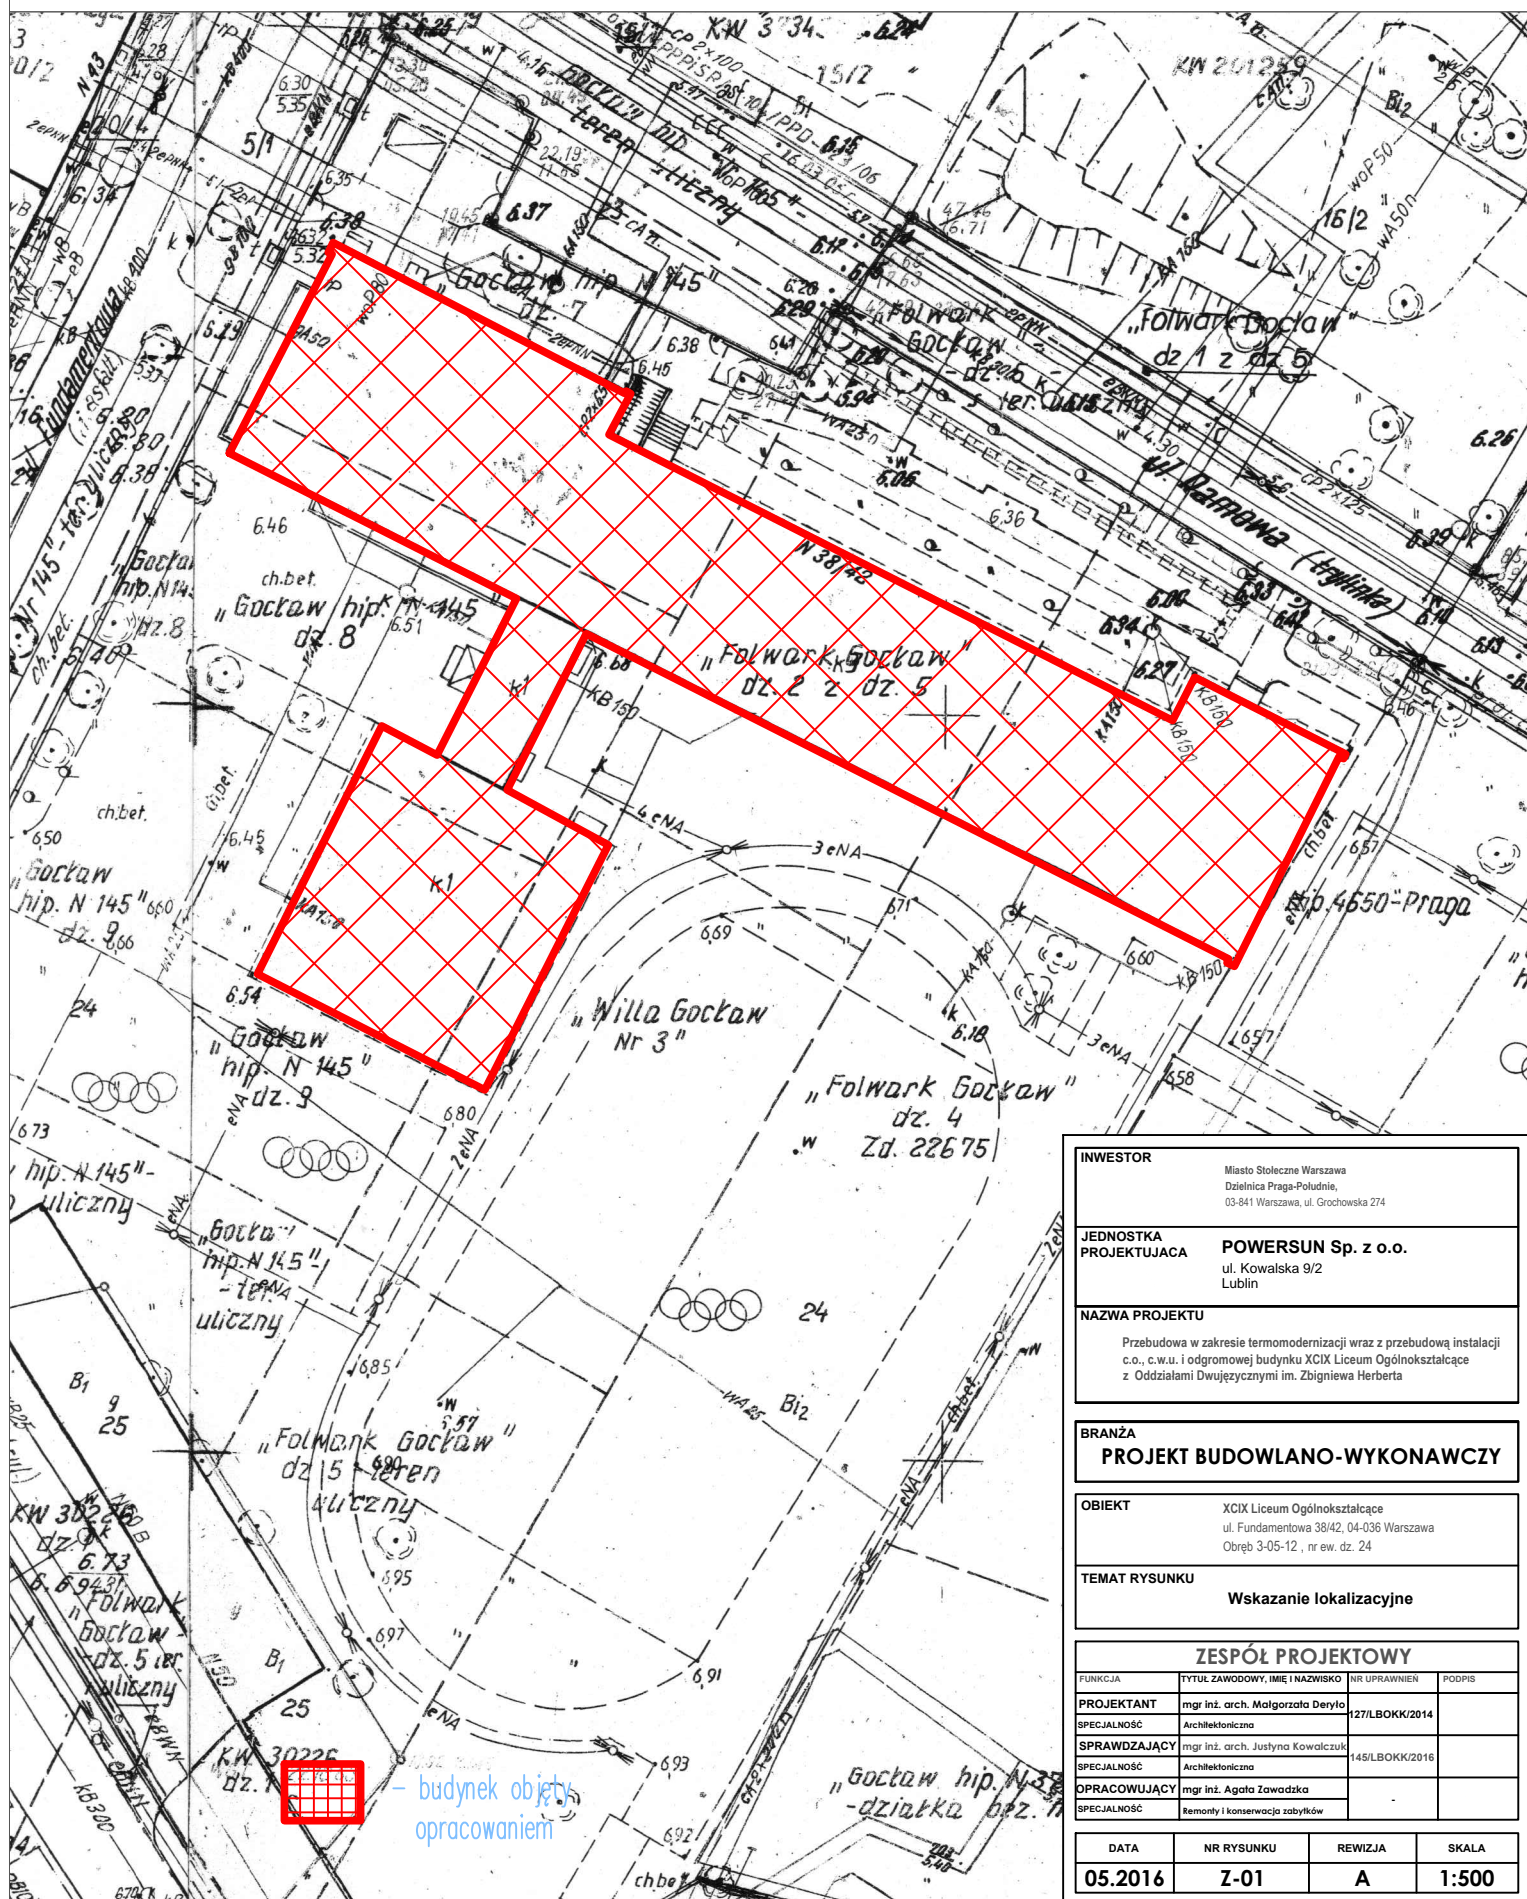

INWESTOR		Miasto Stołeczne Warszawa Dzielnica Praga-Południe, 03-841 Warszawa, ul. Grochowska 274	
JEDNOSTKA PROJEKTUJĄCA		POWERSUN Sp. z o.o. ul. Kowalska 9/2 Lublin	
NAZWA PROJEKTU Przebudowa w zakresie termomodernizacji wraz z przebudową instalacji c.o., c.w.u. i odgrzewowej budynku XCIX Liceum Ogólnokształcące z Oddziałami Dwujęzycznymi im. Zbigniewa Herberta			
BRANŻA PROJEKT BUDOWLANO-WYKONAWCZY			
OBIEKT XCIX Liceum Ogólnokształcące ul. Fundamentowa 38/42, 04-036 Warszawa Obręb 3-05-12, nr ew. dz. 24			
TEMAT RYSUNKU Wskazanie lokalizacyjne			
ZESPÓŁ PROJEKTOWY			
FUNKCJA	TYTUŁ ZAWODOWY, IMIĘ I NAZWISKO	NR UPRAWNIEN	PODPIS
PROJEKTANT	mgr inż. arch. Małgorzata Deryło	127/LBOKK/2014	
SPECJALNOŚĆ	Architektoniczna		
SPRAWDZAJĄCY	mgr inż. arch. Justyna Kowalczyk	145/LBOKK/2016	
SPECJALNOŚĆ	Architektoniczna		
OPRACOWUJĄCY	mgr inż. Agnieszka Zawadzka		
SPECJALNOŚĆ	Remonty i konserwacja zabytków		
DATA	NR RYSUNKU	REWIZJA	SKALA
05.2016	Z-01	A	1:500