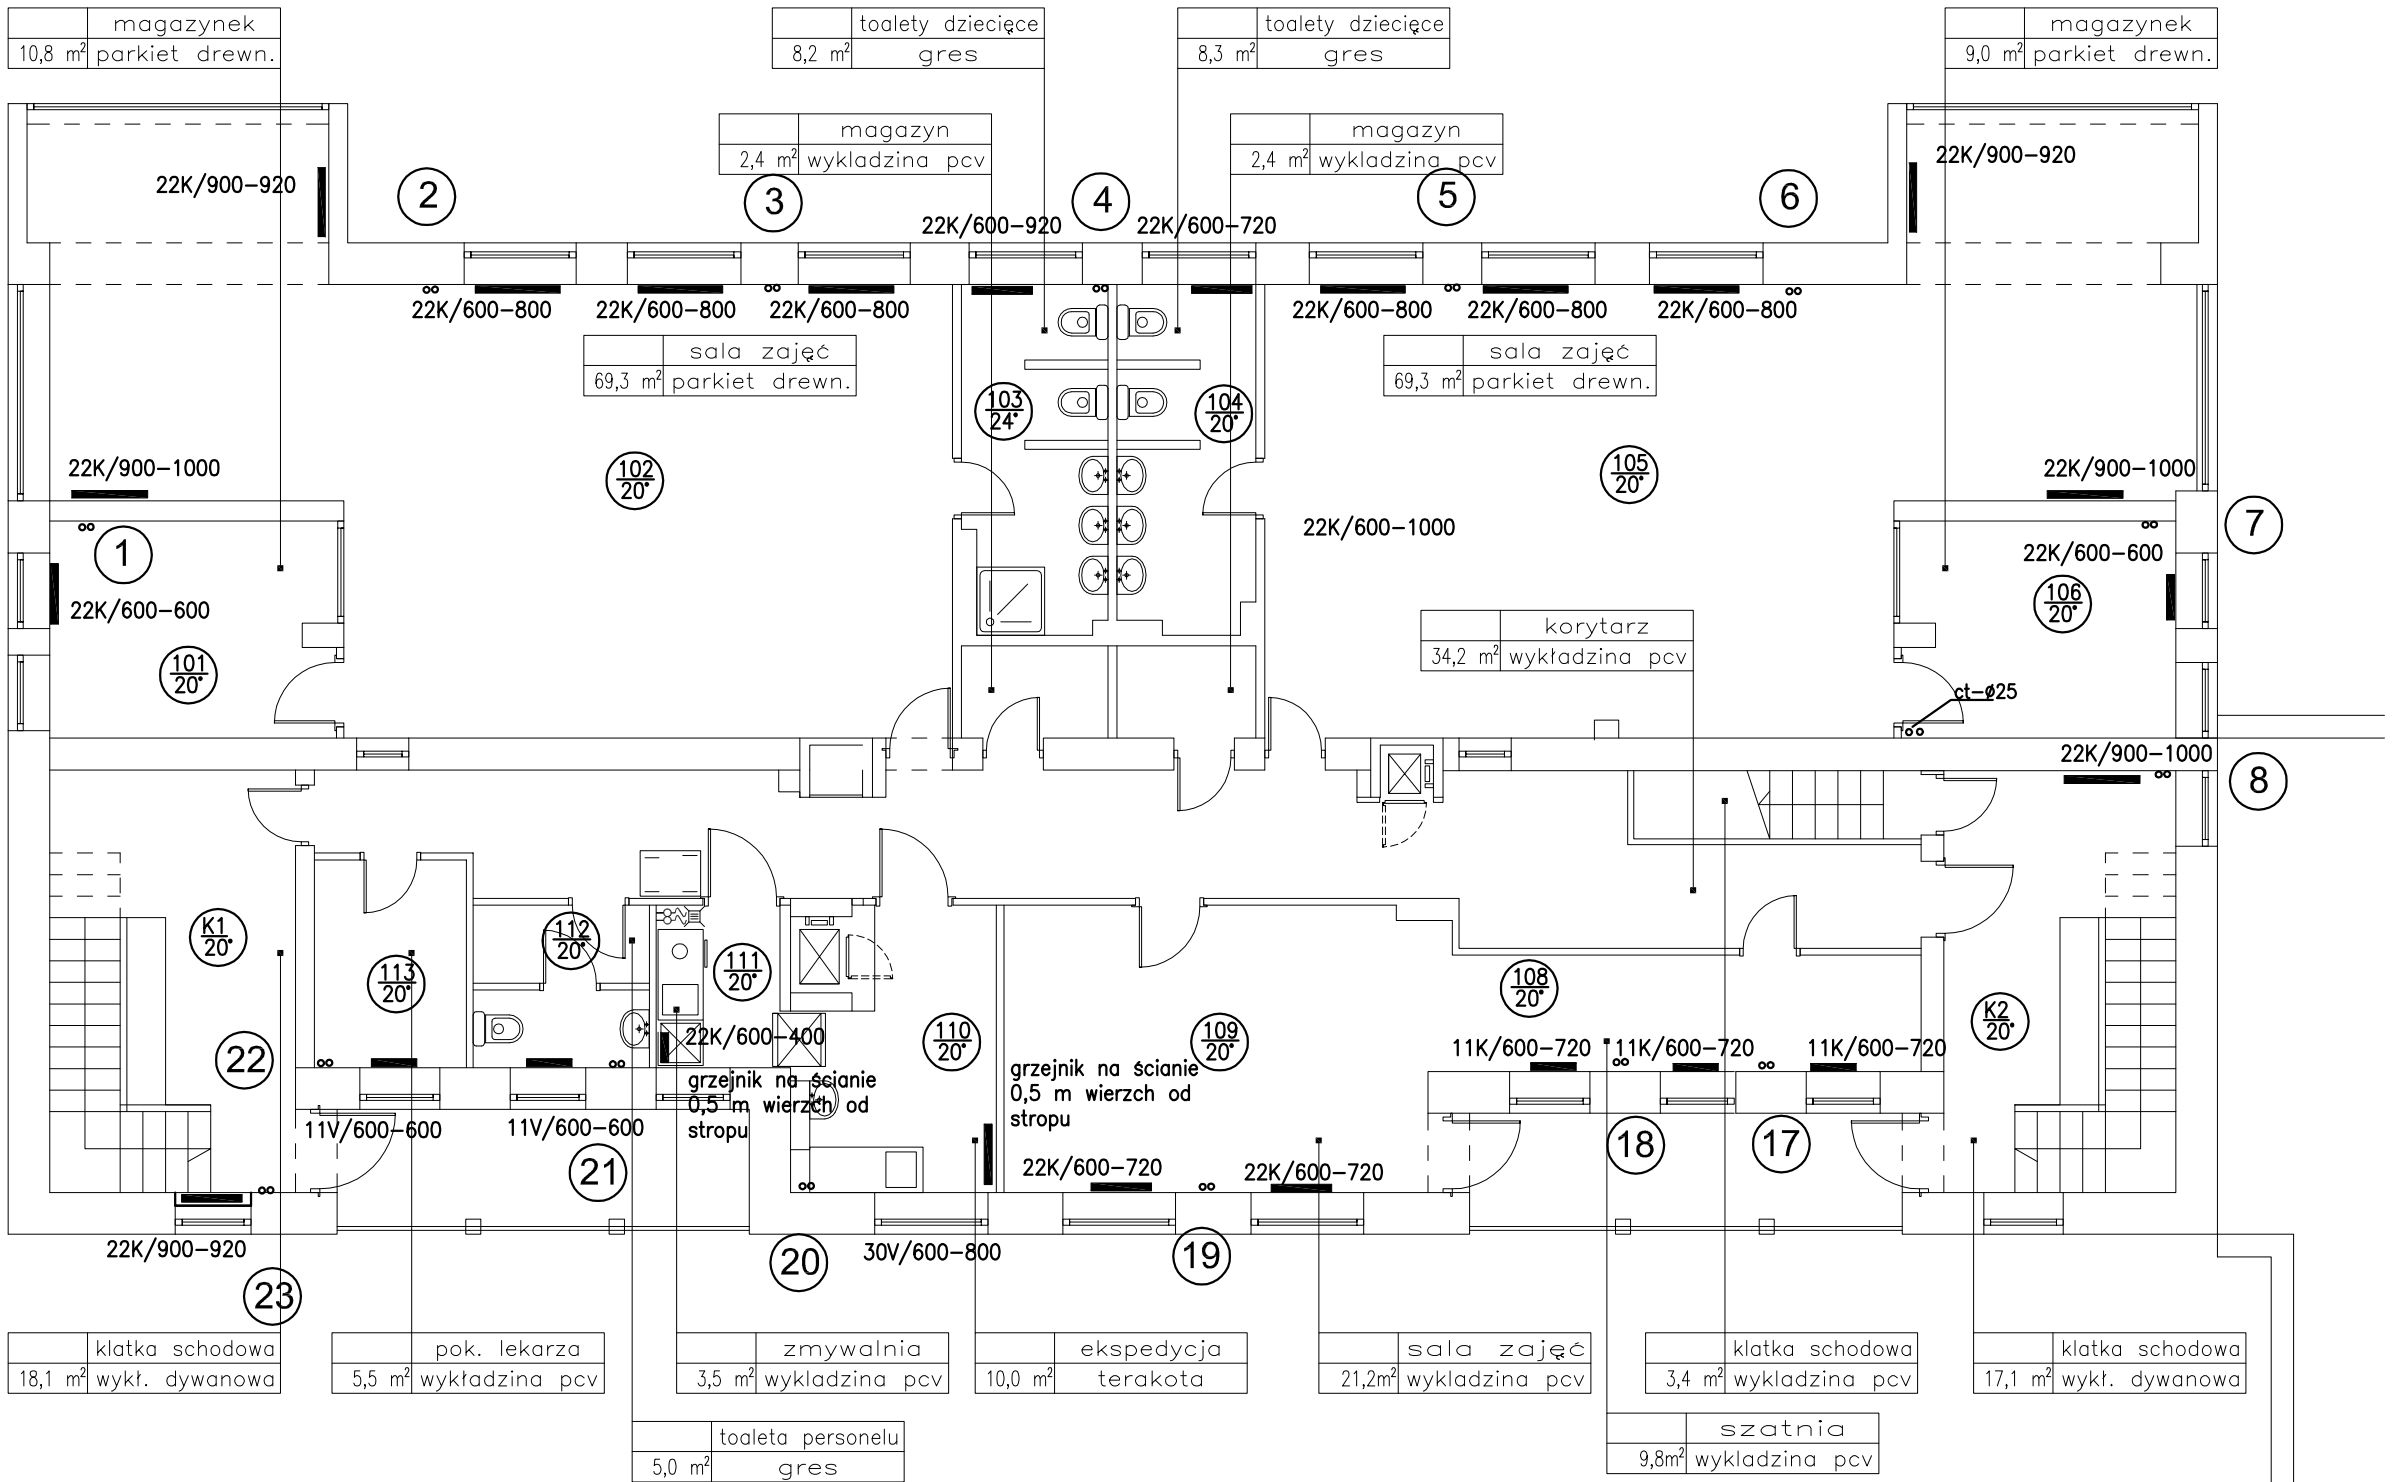

Remont bloku żywienia
w budynku Przedszkola nr 220
ul. Wałewska 7, Warszawa

ETAP: PROJEKT WYKONAWCZY

INWESTOR:
Miasto Stołeczne Warszawa
Dzielnica Praga Południa
ul.Grochowska 274, 03-841 Warszawa

Woźnicki, Zdanowicz
ARCHITEKCI
02-555 Warszawa, Al. Niepodległości 157 lok.6

AUTORZY:

Projekt.:	mgr inż. Maria Ignaczewska nr upr. St-121/86	
Projekt.:		

RZUT PIĘTRA
Instalacja C.O. i C.T.

branża:	SANITARNA		S-03
data: maj 2016	skala: 1:100		