


PROGRAM FUNKCYONALNO - UZYTEKOWY E-27 / ZAŁĄCZNIK /

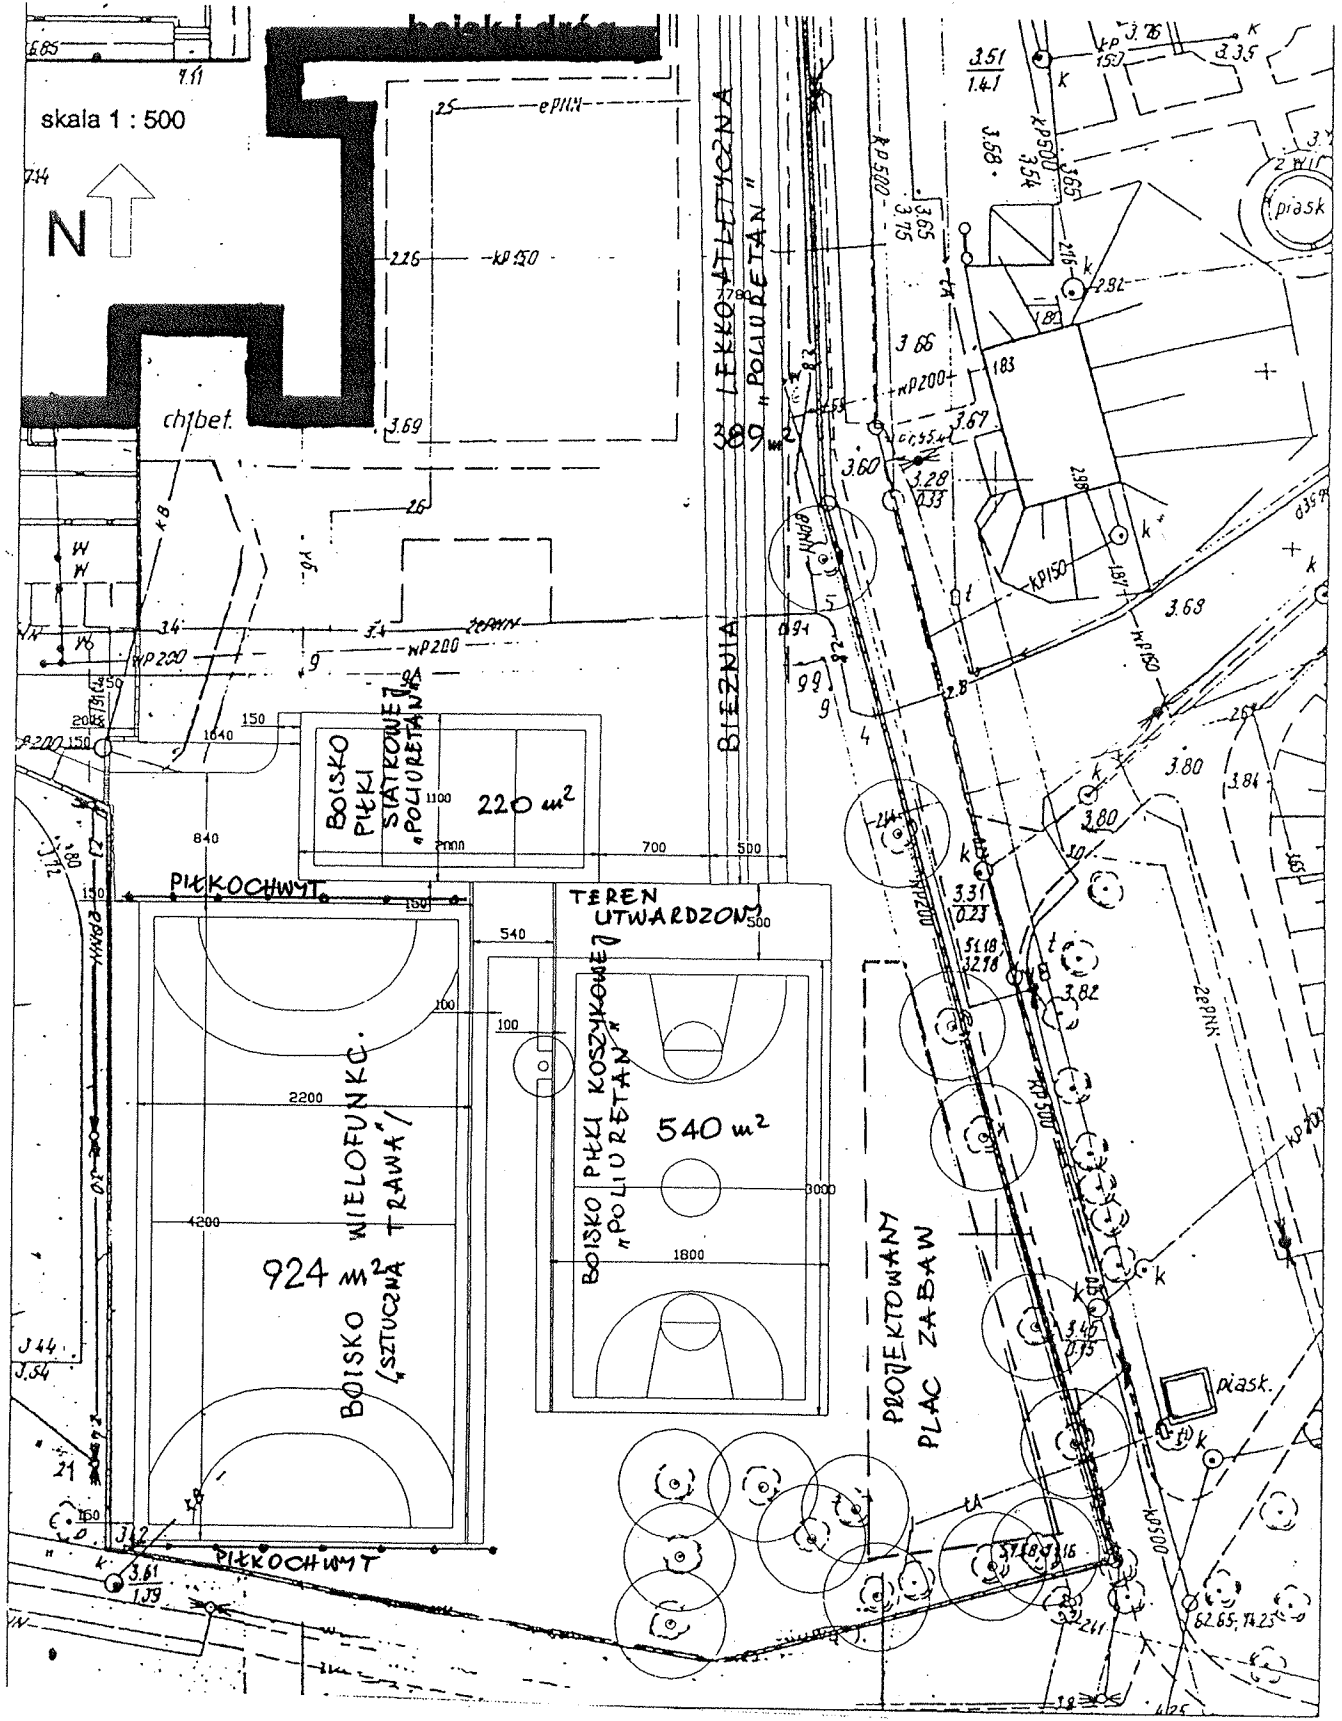

PLAN BOISK

skala 1:500