
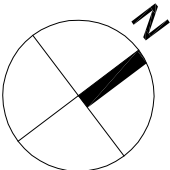


# LEGENDA:

- 1 WYCISKANIE SIEDZĄC
- 2 BIEGACZ
- 3 WIOŚLARZ
- 4 TWISTER
- 5 WAHADŁO
- 6 ŁAWKA
- 7 TABLICA Z REGULAMINEM

4.0	EKOKRATA WYPEŁNIONA ŻWIREM
10.0	PIASEK ZAGĘSZCZONY
	GEOWŁÓKNINA
	FILTRACYJNO-SEPARACYJNA
	GRUNT RODZIMY

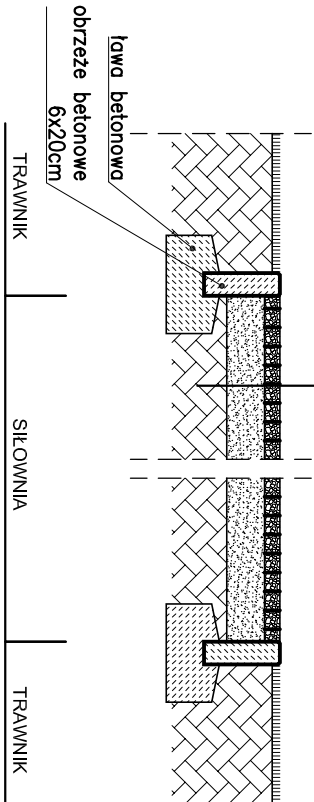

SIŁOWNIA PLENEROWA na osiedlu "Ostrobramska" ul. Wiktorska/Włolińska, Warszawa dz. nr 24 obręb 3-05-30		
ETAŁ: PROJEKT WYKONAWCZY		
INWESTOR: Miasto Stołeczne Warszawa Dzielnica Praga Południe ul. Grochowska 274, 03-841 Warszawa		
<div><div></div><div>Woźnicki, Zdanowicz ARCHITEKCI 02-555 Warszawa, Al. Niepodległości 157 lok.6</div></div>		
AUTORZY:		
Projekt.:	arch. Bartosz Zdanowicz	
	nr upr.: MA 089/04	
RZUT SIŁOWNI PLENEROWEJ PRZEKROJ PRZEZ NAWIERZCHNIĘ		
branża:	ARCHITEKTURA	A-02
data:	kwiecień 2017	skala: 1:100/1:20

