
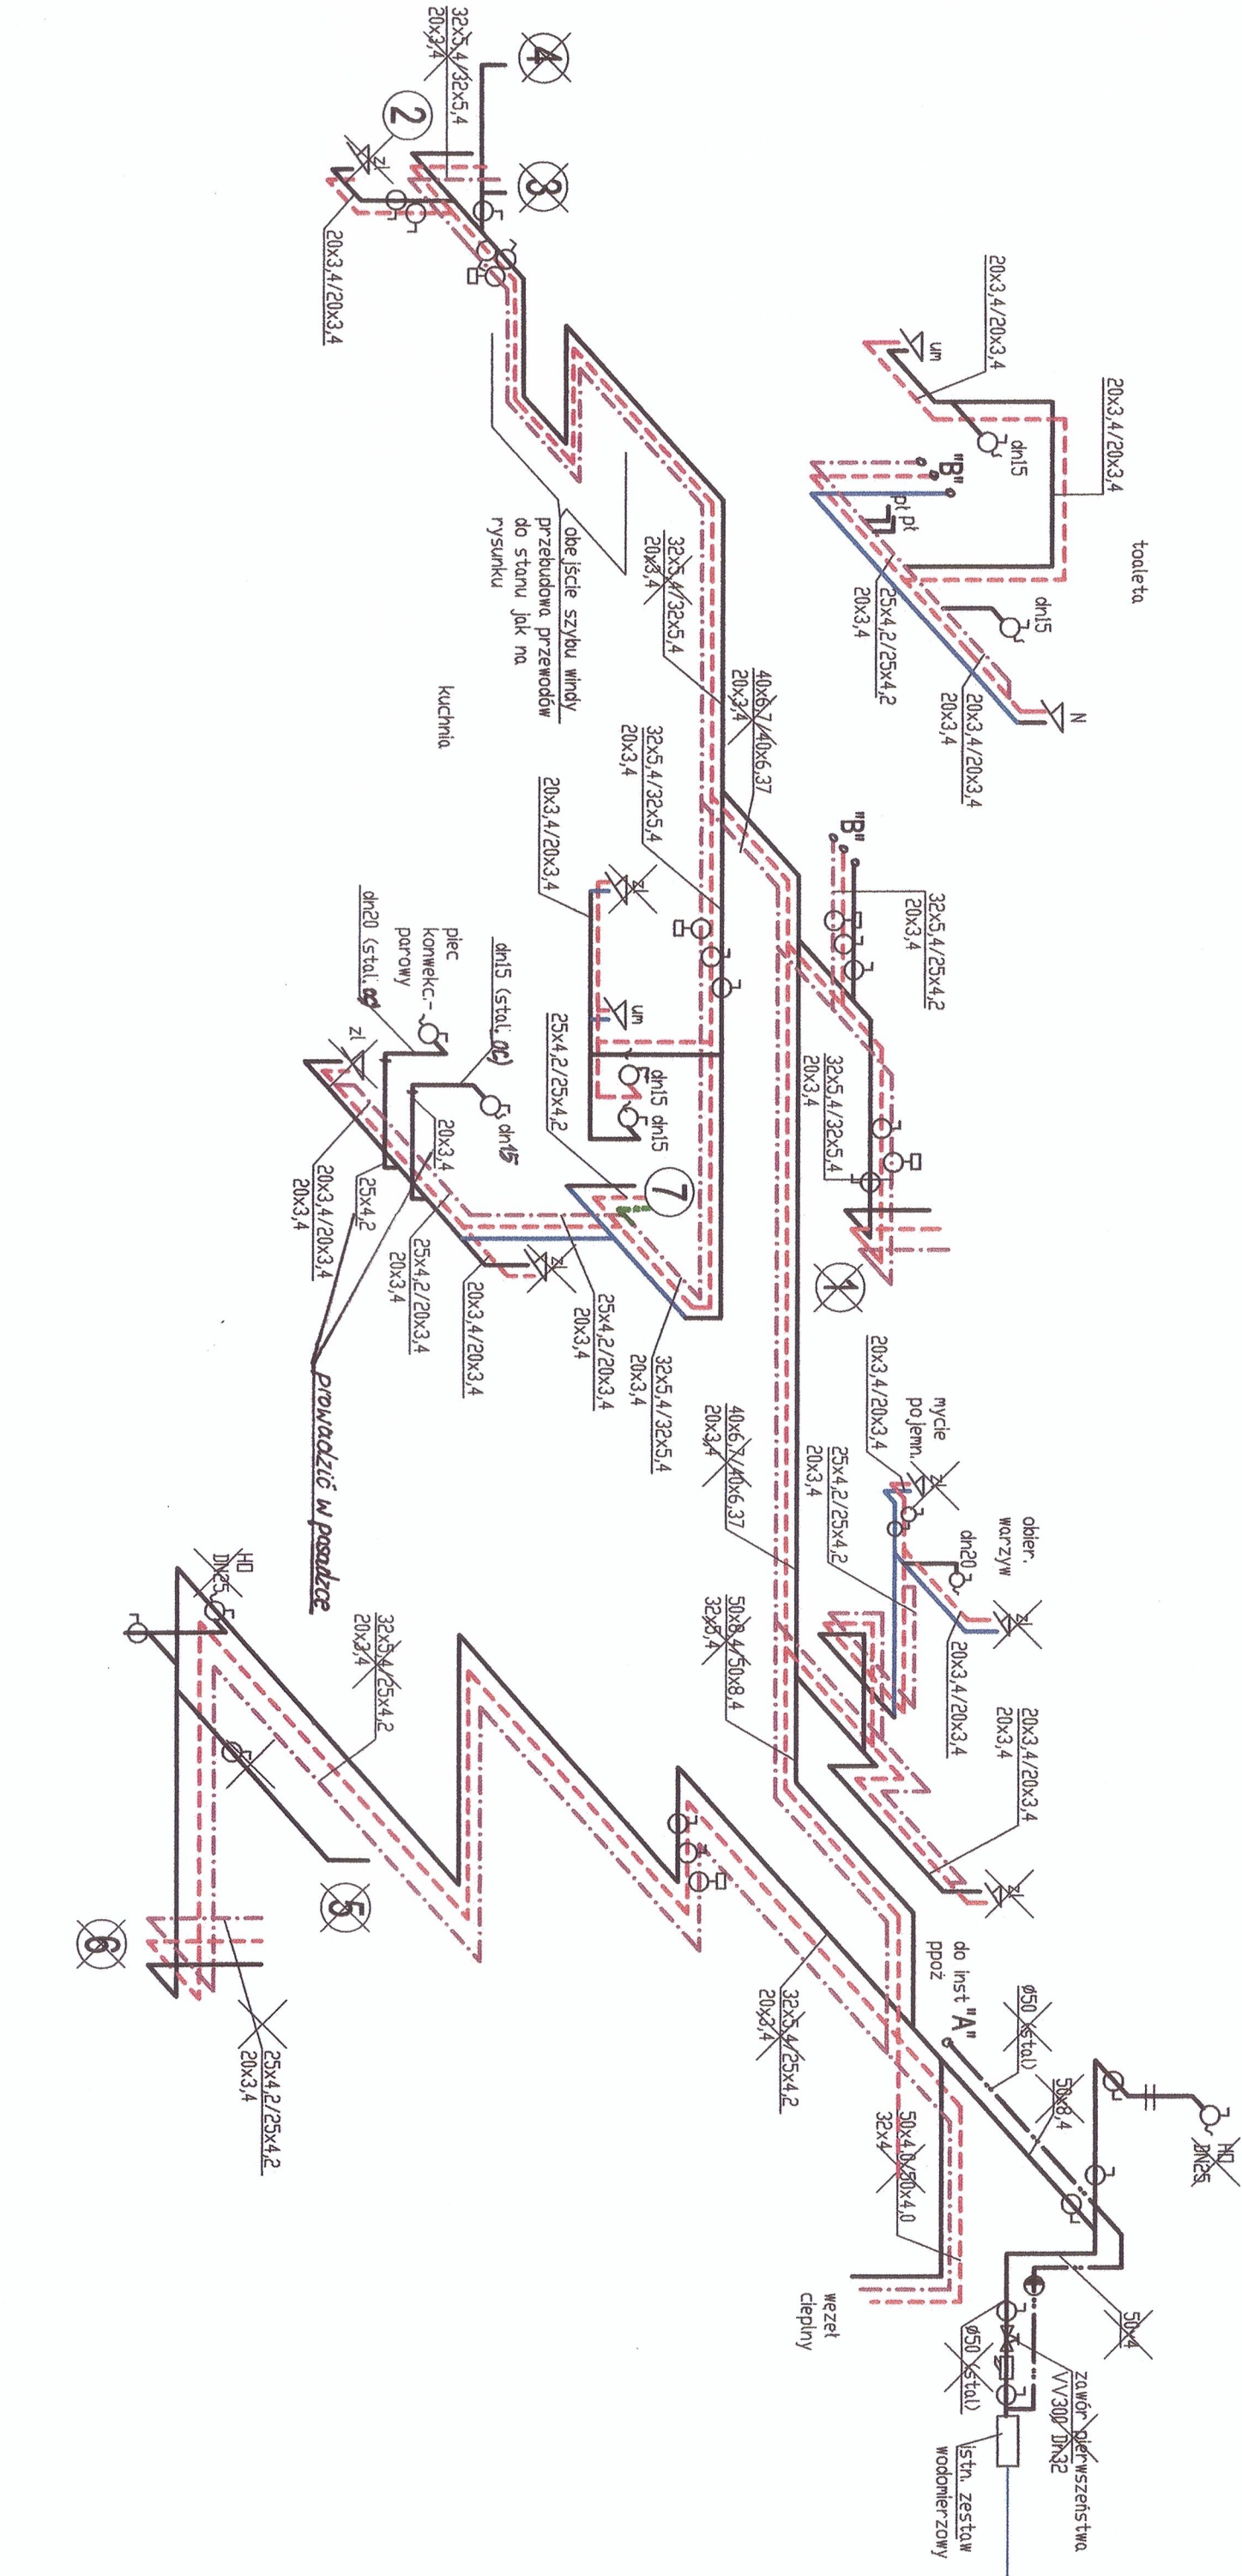
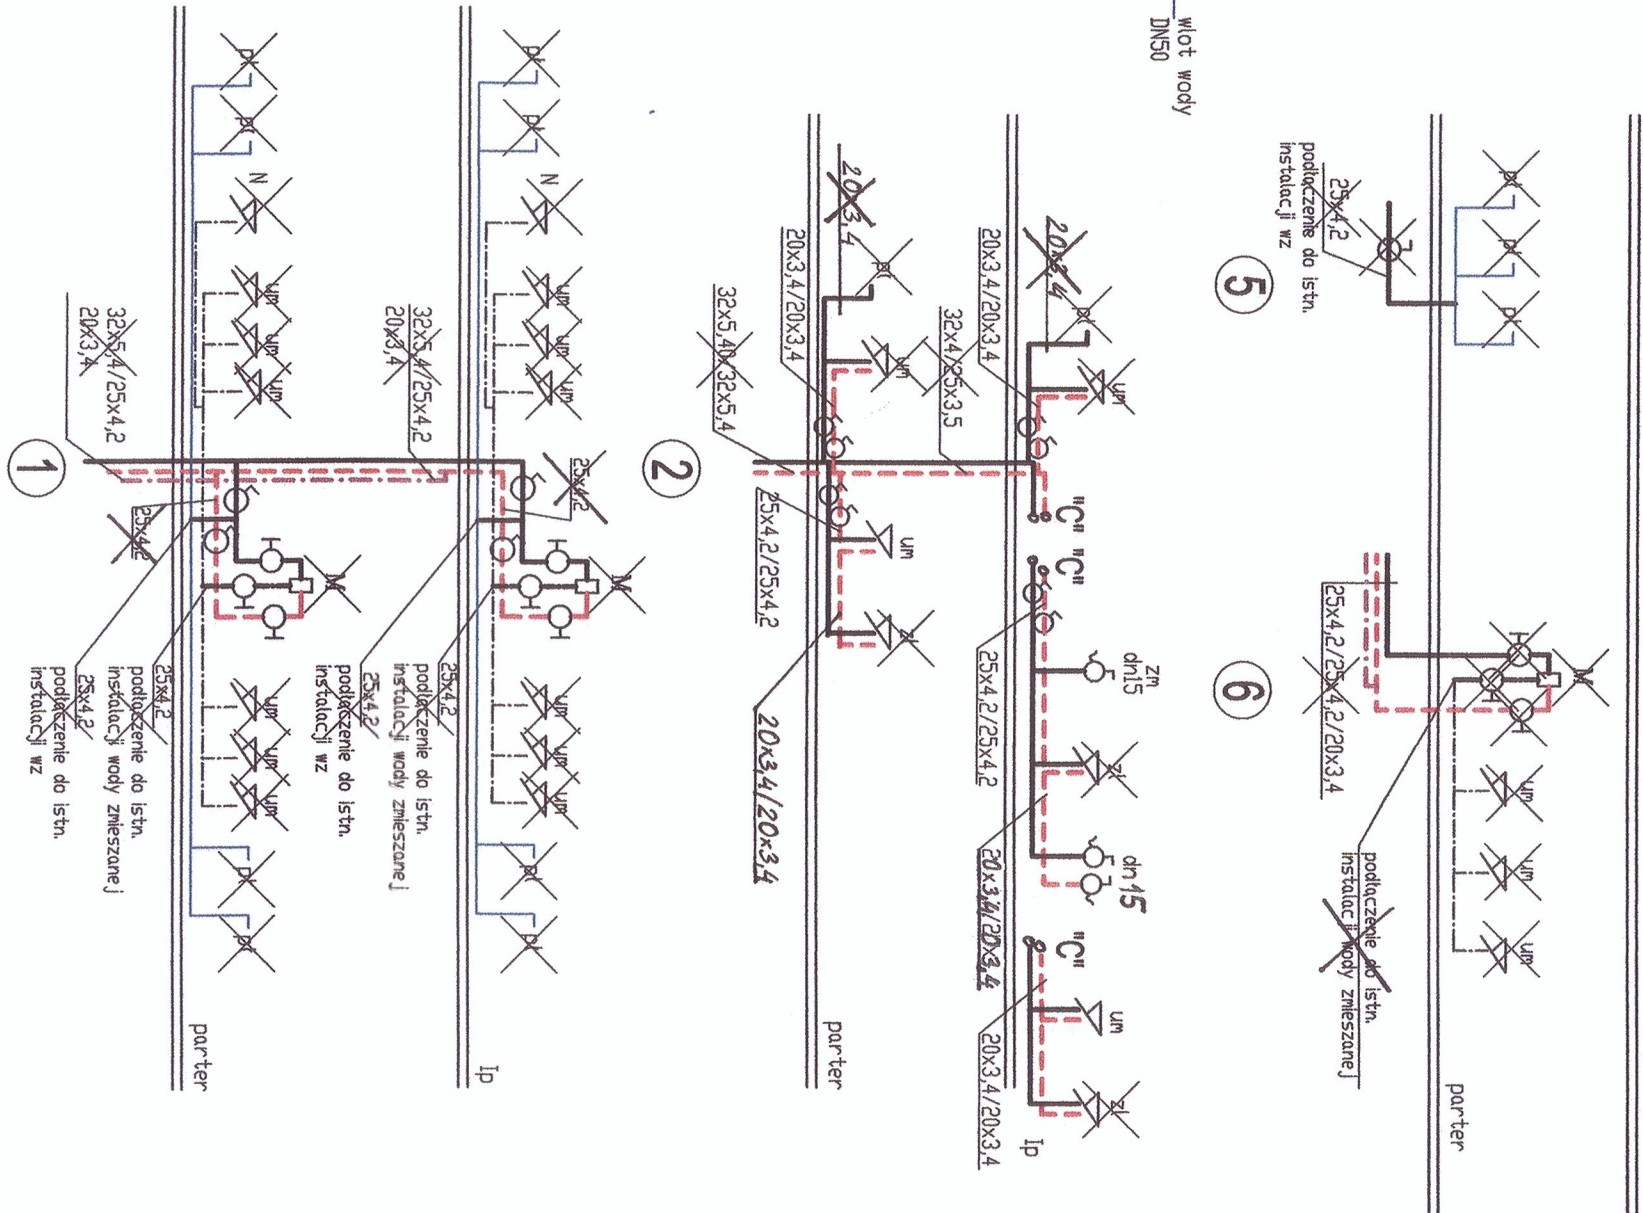



Oznaczenia:

- 1 - plany WZ, CW, CYK
- — — — — instalacje WZ
- — — — — instalacje CW
- — — — — instalacje CYK
- — — — — instalacje hydrantowe
- — — — — istniejąca instalacja WZ do pozostawienia i wykorzystania
- — — — — istniejąca instalacja wody zimnej do pozostawienia i wykorzystania

— — — — — poza zakresem robót

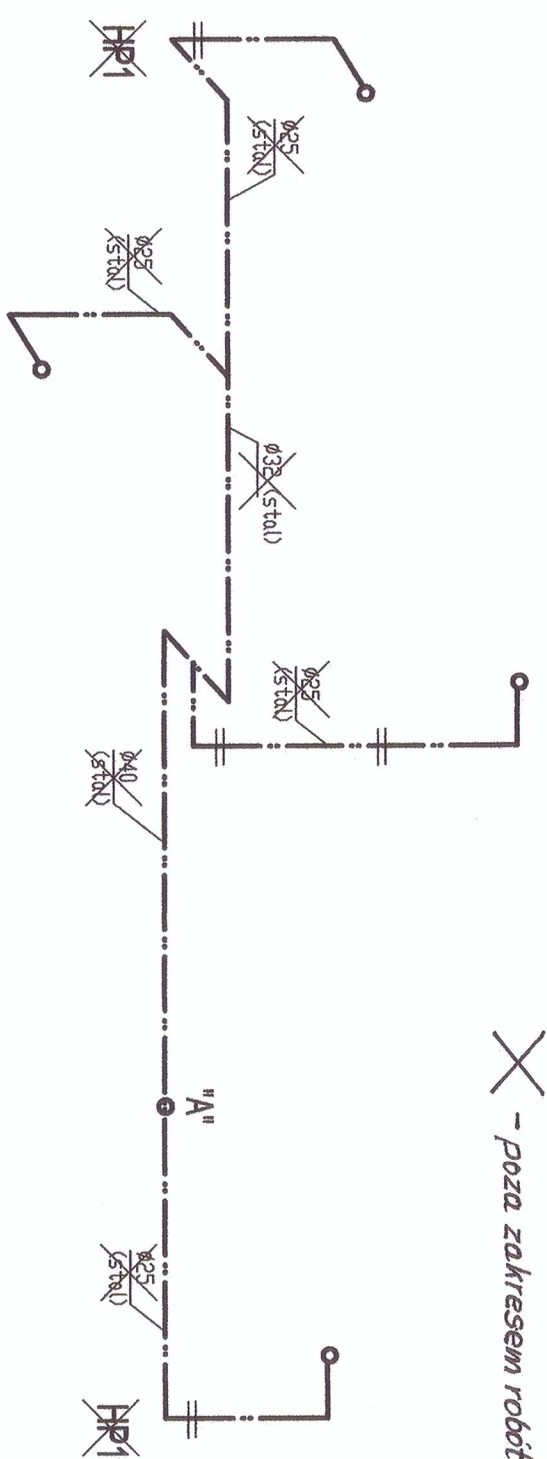

## AKSONOMETRIA WZ, CCW I PROZ

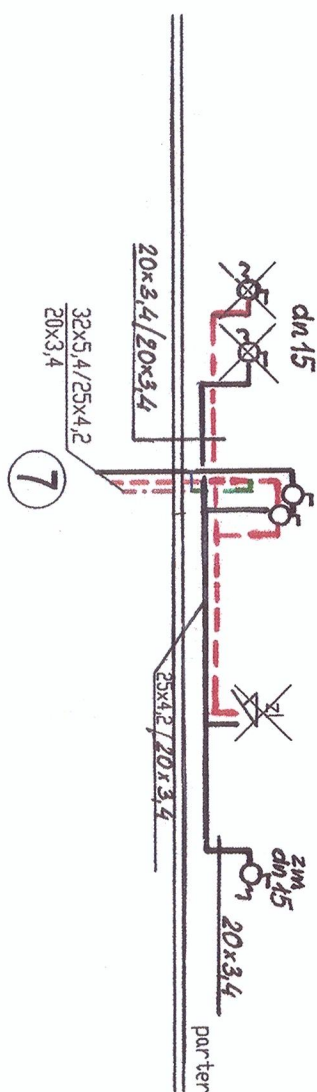

Remont biuła zwielenia w budynku Przedzkoła nr 220 ul. Walewska 7, Warszawa	
ETA-PROJEKT WYKONAWCZY	
INWESTOR: Miasto Stoleczna Warszawa Dzielnica Praga Południa ul. Grochowska 2/4, 05-841 Warszawa	
AUTORZY:	
Projekt:	
Projekt:	
Aksonometria WZ, CCW, PROZ	
Branża: SANITARNIA	
data: 0 201 skala: b.s.	
SW-04	