


II
piętro

Adres Szkoła Podstawowa nr 215
Warszawa ul. Kwatery Głównej 13
Nazwa rysunku: Rzut II piętra.

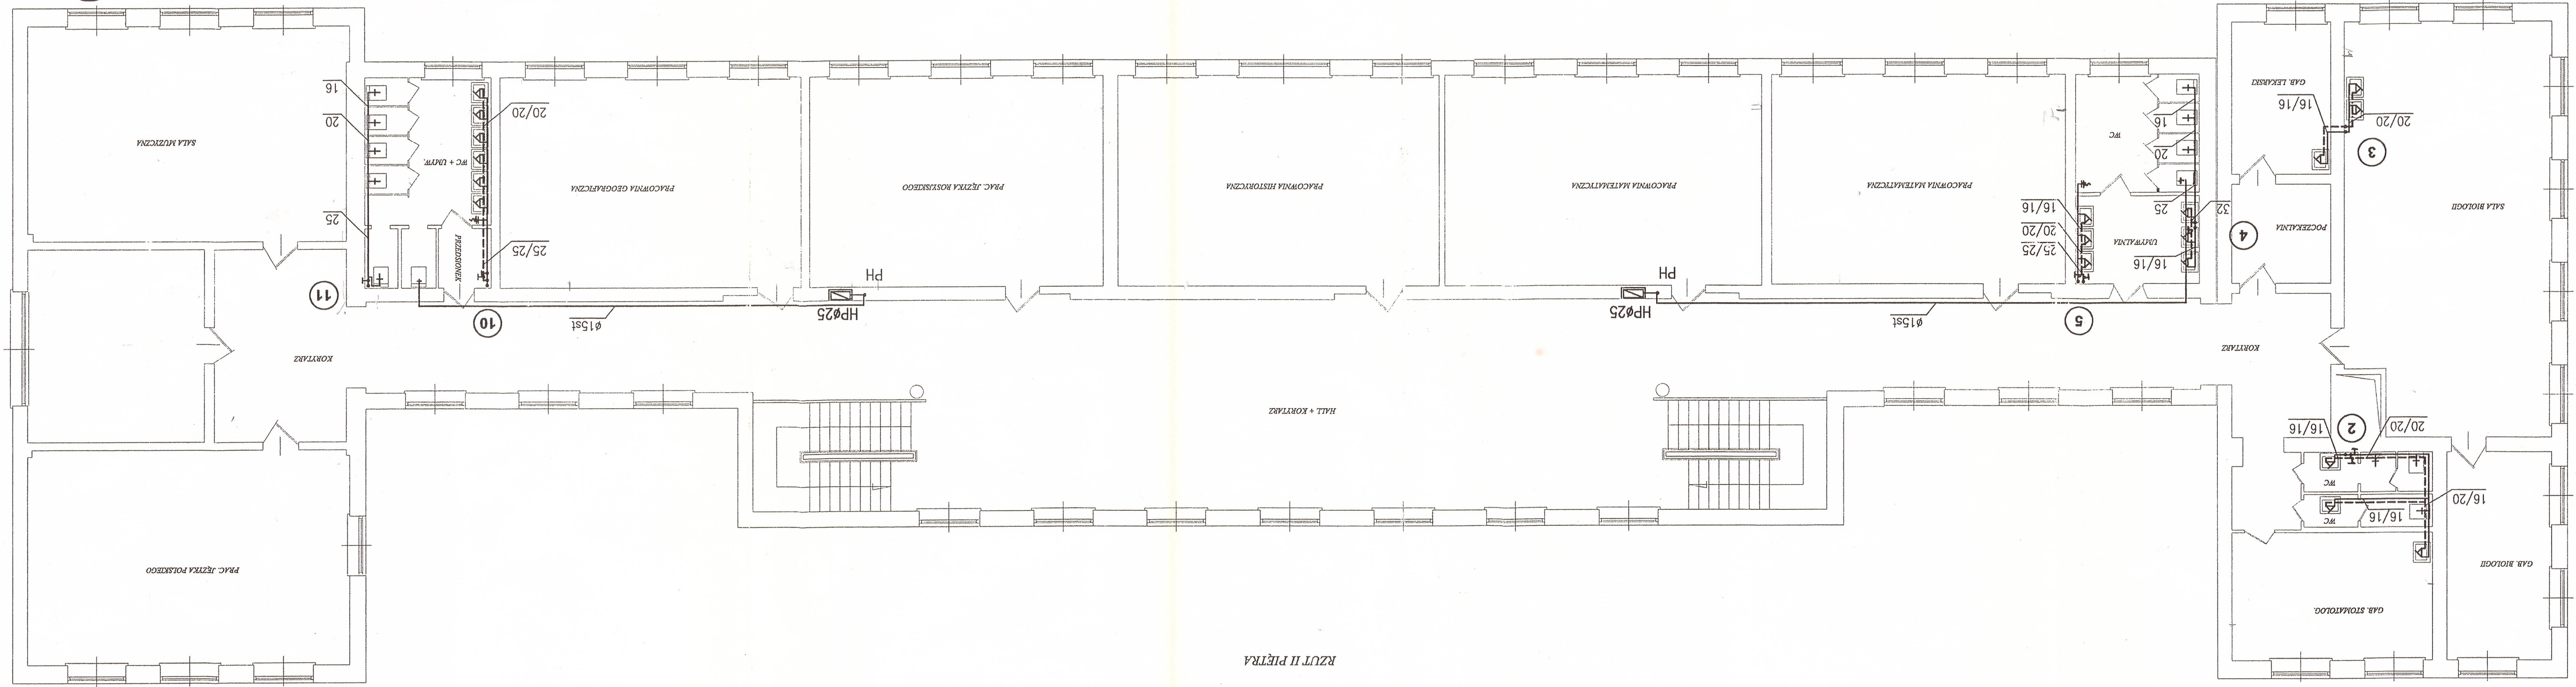

RZUT II PIĘTRA