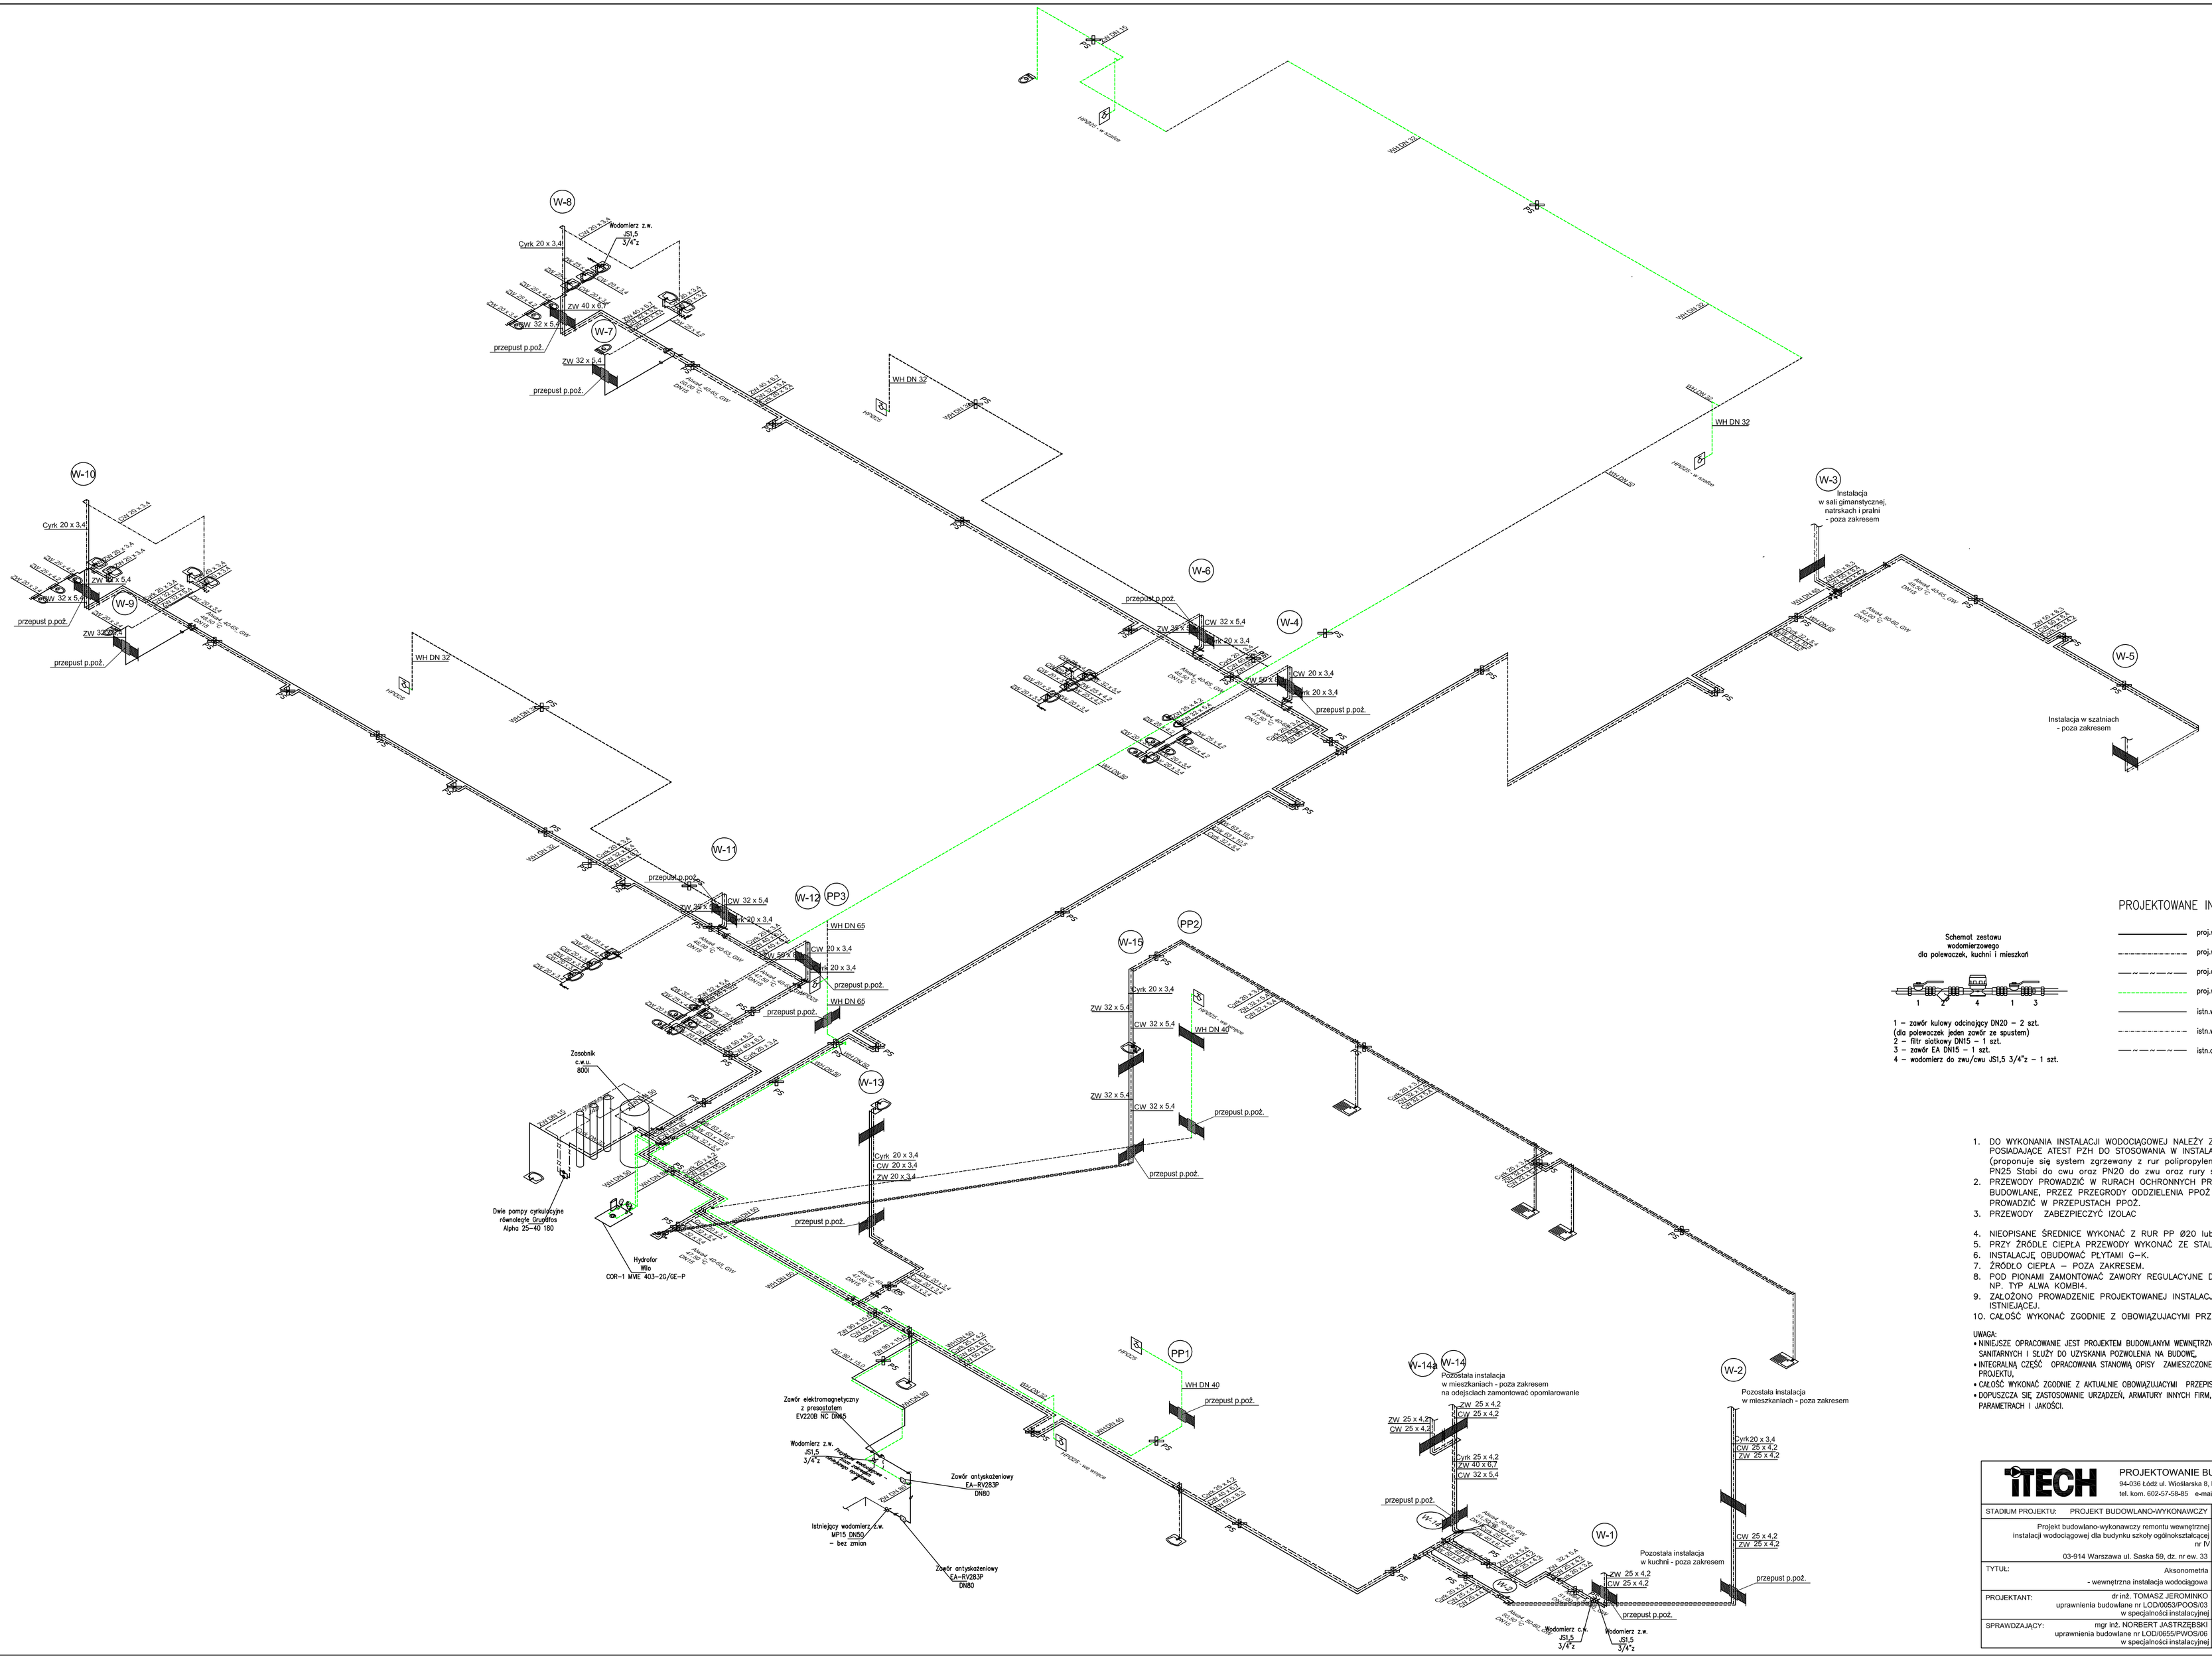

Schemat zestawu
wodomierzowego
dla polewoczek, kuchni i mieszkań

1 – zawór kulowy odcinający DN20 – 2 szt.
(dla polewoczek jeden zawór ze spustem)
2 – filtr siatkowy DN15 – 1 szt.
3 – zawór EA DN15 – 1 szt.
4 – wodomierz do zwu/cwu JS1,5 3/4"z – 1 szt.

PROJEKTOWANE INSTALACJE:

- proj.woda zimna
- proj.woda ciepła
- proj.cyrkulacja
- proj.woda hydrantowa
- istn.woda zimna/hydrantowa
- istn.woda ciepła
- istn.cyrkulacja

1. DO WYKONANIA INSTALACJI WODOCIĄGOWEJ NALEŻY ZASTOSOWAĆ RURY POSIADAJĄCE ATEST PZH DO STOSOWANIA W INSTALACJACH WODY PITNEJ (proponuje się system zgrzewany z rur polipropylenowych PP–R typ 3, PN25 Stabi do cwu oraz PN20 do zwu oraz rury stalowe),
2. PRZEWODY PROWADZIĆ W RURACH OCHRONNYCH PRZEZ PRZEGRODY BUDOWLANE, PRZEZ PRZEGRODY ODDZIELENIA PPOŻ PRZEWODY PROWADZIĆ W PRZEPUSTACH PPOŻ.
3. PRZEWODY ZABEZPIECZYĆ IZOLAC
4. NIEOPISANE ŚREDNICE WYKONAĆ Z RUR PP Ø20 lub stal Ø15.
5. PRZY ŹRÓDLE CIEPŁA PRZEWODY WYKONAĆ ZE STALI OCYNKOWANEJ.
6. INSTALACJĘ OBUDOWAĆ PŁYTAMI G–K.
7. ŹRÓDŁO CIEPŁA – POZA ZAKRESEM.
8. POD PIONAMI ZAMONTOWAĆ ZAWORY REGULACYJNE DO CYRKULACJI CWU NP. TYP ALWA KOMBI4.
9. ZAŁOŻONO PROWADZENIE PROJEKTOWANEJ INSTALACJI PO ŚLADZIE ISTNIEJĄCEJ.
10. CAŁOŚĆ WYKONAĆ ZGODNIE Z OBOWIĄZUJACYMI PRZEPISAMI.

UWAGA:
- NINIEJSZE OPRACOWANIE JEST PROJEKTEM BUDOWLANYM WEWNĘTRZNYCH INSTALACJI SANITARNYCH I SŁUŻY DO UZYSKANIA POZWOLENIA NA BUDOWĘ,
- INTEGRALNĄ CZĘŚĆ OPRACOWANIA STANOWIĄ OPISY ZAMIESZCZONE W CZĘŚCI OPISOWEJ PROJEKTU,
- CAŁOŚĆ WYKONAĆ ZGODNIE Z AKTUALNIE OBOWIĄZUJACYMI PRZEPISAMI,
- DOPUSZCZA SIĘ ZASTOSOWANIE URZĄDZEŃ, ARMATURY INNYCH FIRM, ALE O RÓWNOWAŻNYCH PARAMETRACH I JAKOŚCI.

iTECH
PROJEKTOWANIE BUDOWLANE
94-036 Łódź ul. Wiośliarska 8, lokal nr 16
tel. kom. 602-57-58-85 e-mail: info@itech.net.pl

STADIUM PROJEKTU: PROJEKT BUDOWLANO-WYKONAWCZY	DATA: 11.12.2013	
Projekt budowlano-wykonawczy remontu wewnętrznej instalacji wodociągowej dla budynku szkoły ogólnokształcącej nr IV 03-914 Warszawa ul. Saska 59, dz. nr ew. 33	RYS.1.3	
TYTUŁ: Aksonometria - wewnętrzna instalacja wodociągowa	SKALA: 1:100	
PROJEKTANT: dr inż. TOMASZ JEROMINKO uprawnienia budowlane nr ŁOD/0053/POOS/03 w specjalności instalacyjnej	PODPIS:	
SPRAWDZAJĄCY: mgr inż. NORBERT JASTRZĘBSKI uprawnienia budowlane nr ŁOD/0655/PWOS/06 w specjalności instalacyjnej	PODPIS:	