


Nazwa rysunku	Sytuacja - sala grupy przedszkolnej		Skala
Inwestor	Urząd m. st. Warszawy Dzielnicy Praga-Południe ul. Grochowska 274 03-841 Warszawa		1:50
Obiekt	Przedszkole Nr 411 ul. ST. Augusta 77 w Warszawie	Branża BUDOWLANA	Nr rysunku 1
			Podpis

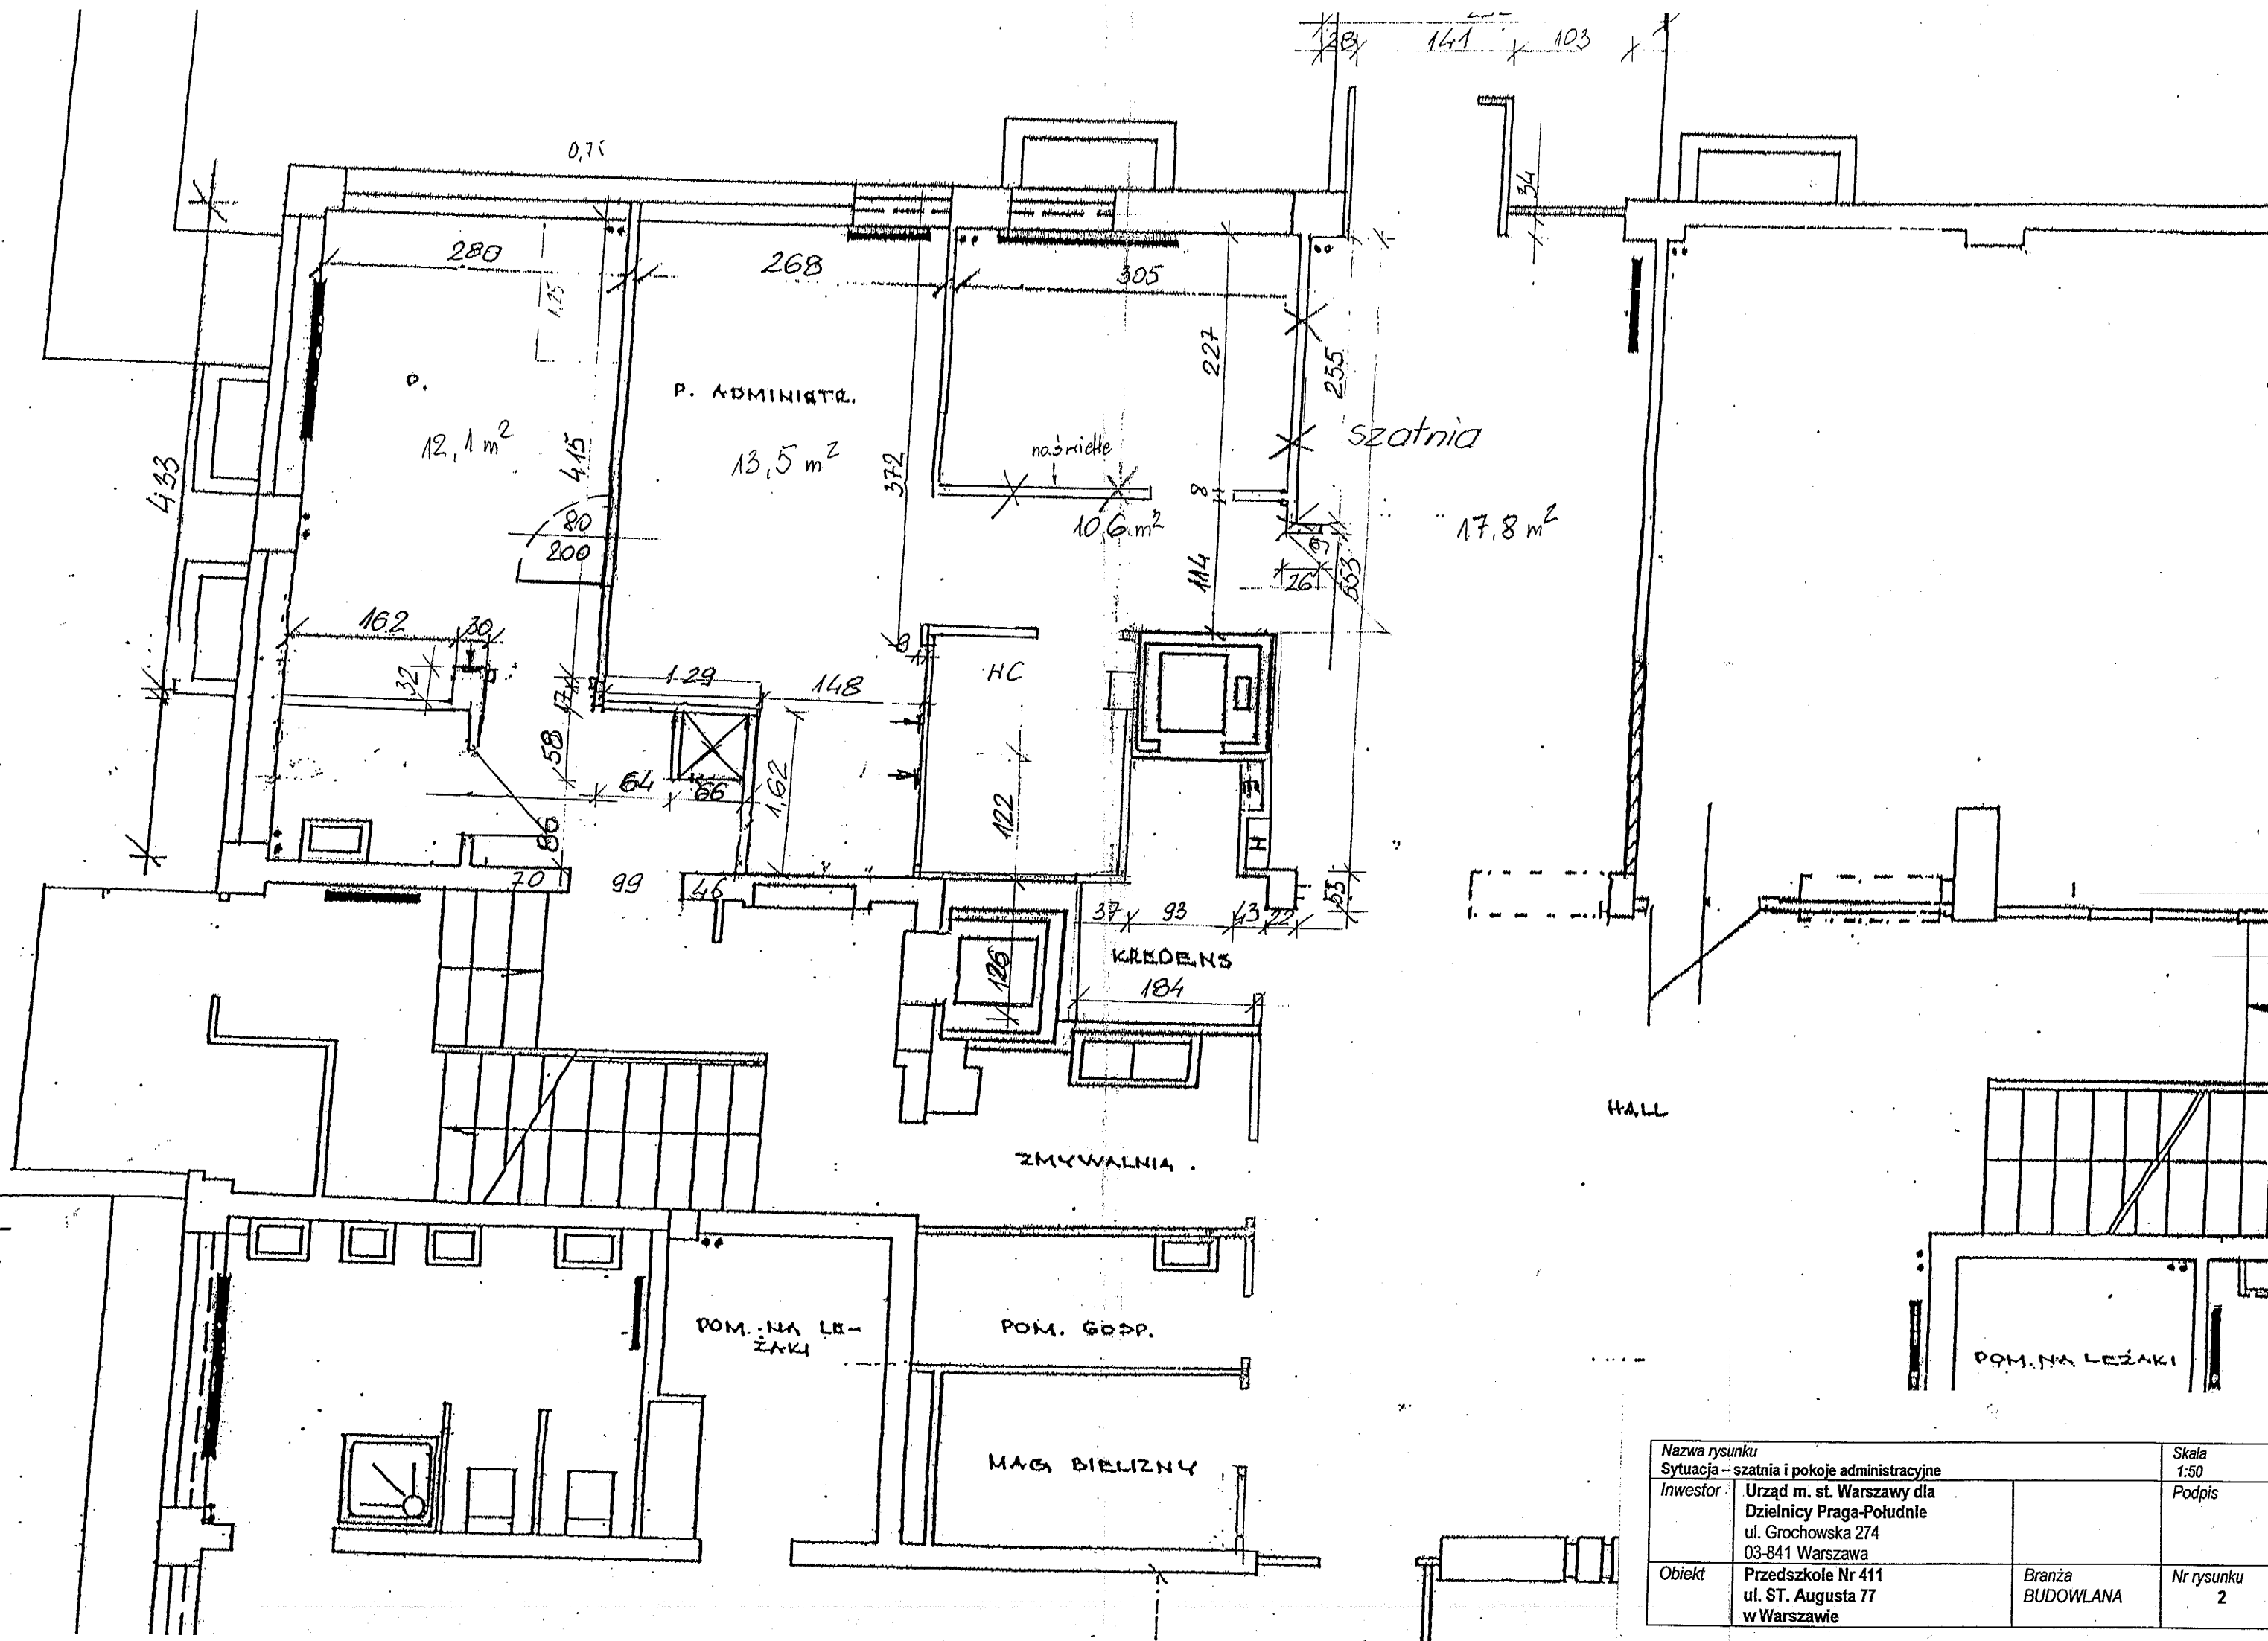

Nazwa rysunku		Skala
Sytuacja – szatnia i pokoje administracyjne		1:50
Inwestor	Urząd m. st. Warszawy dla Dzielnicy Praga-Południe ul. Grochowska 274 03-841 Warszawa	Podpis
Obiekt	Przedszkole Nr 411 ul. ST. Augusta 77 w Warszawie	Nr rysunku 2
	Branża BUDOWLANA	