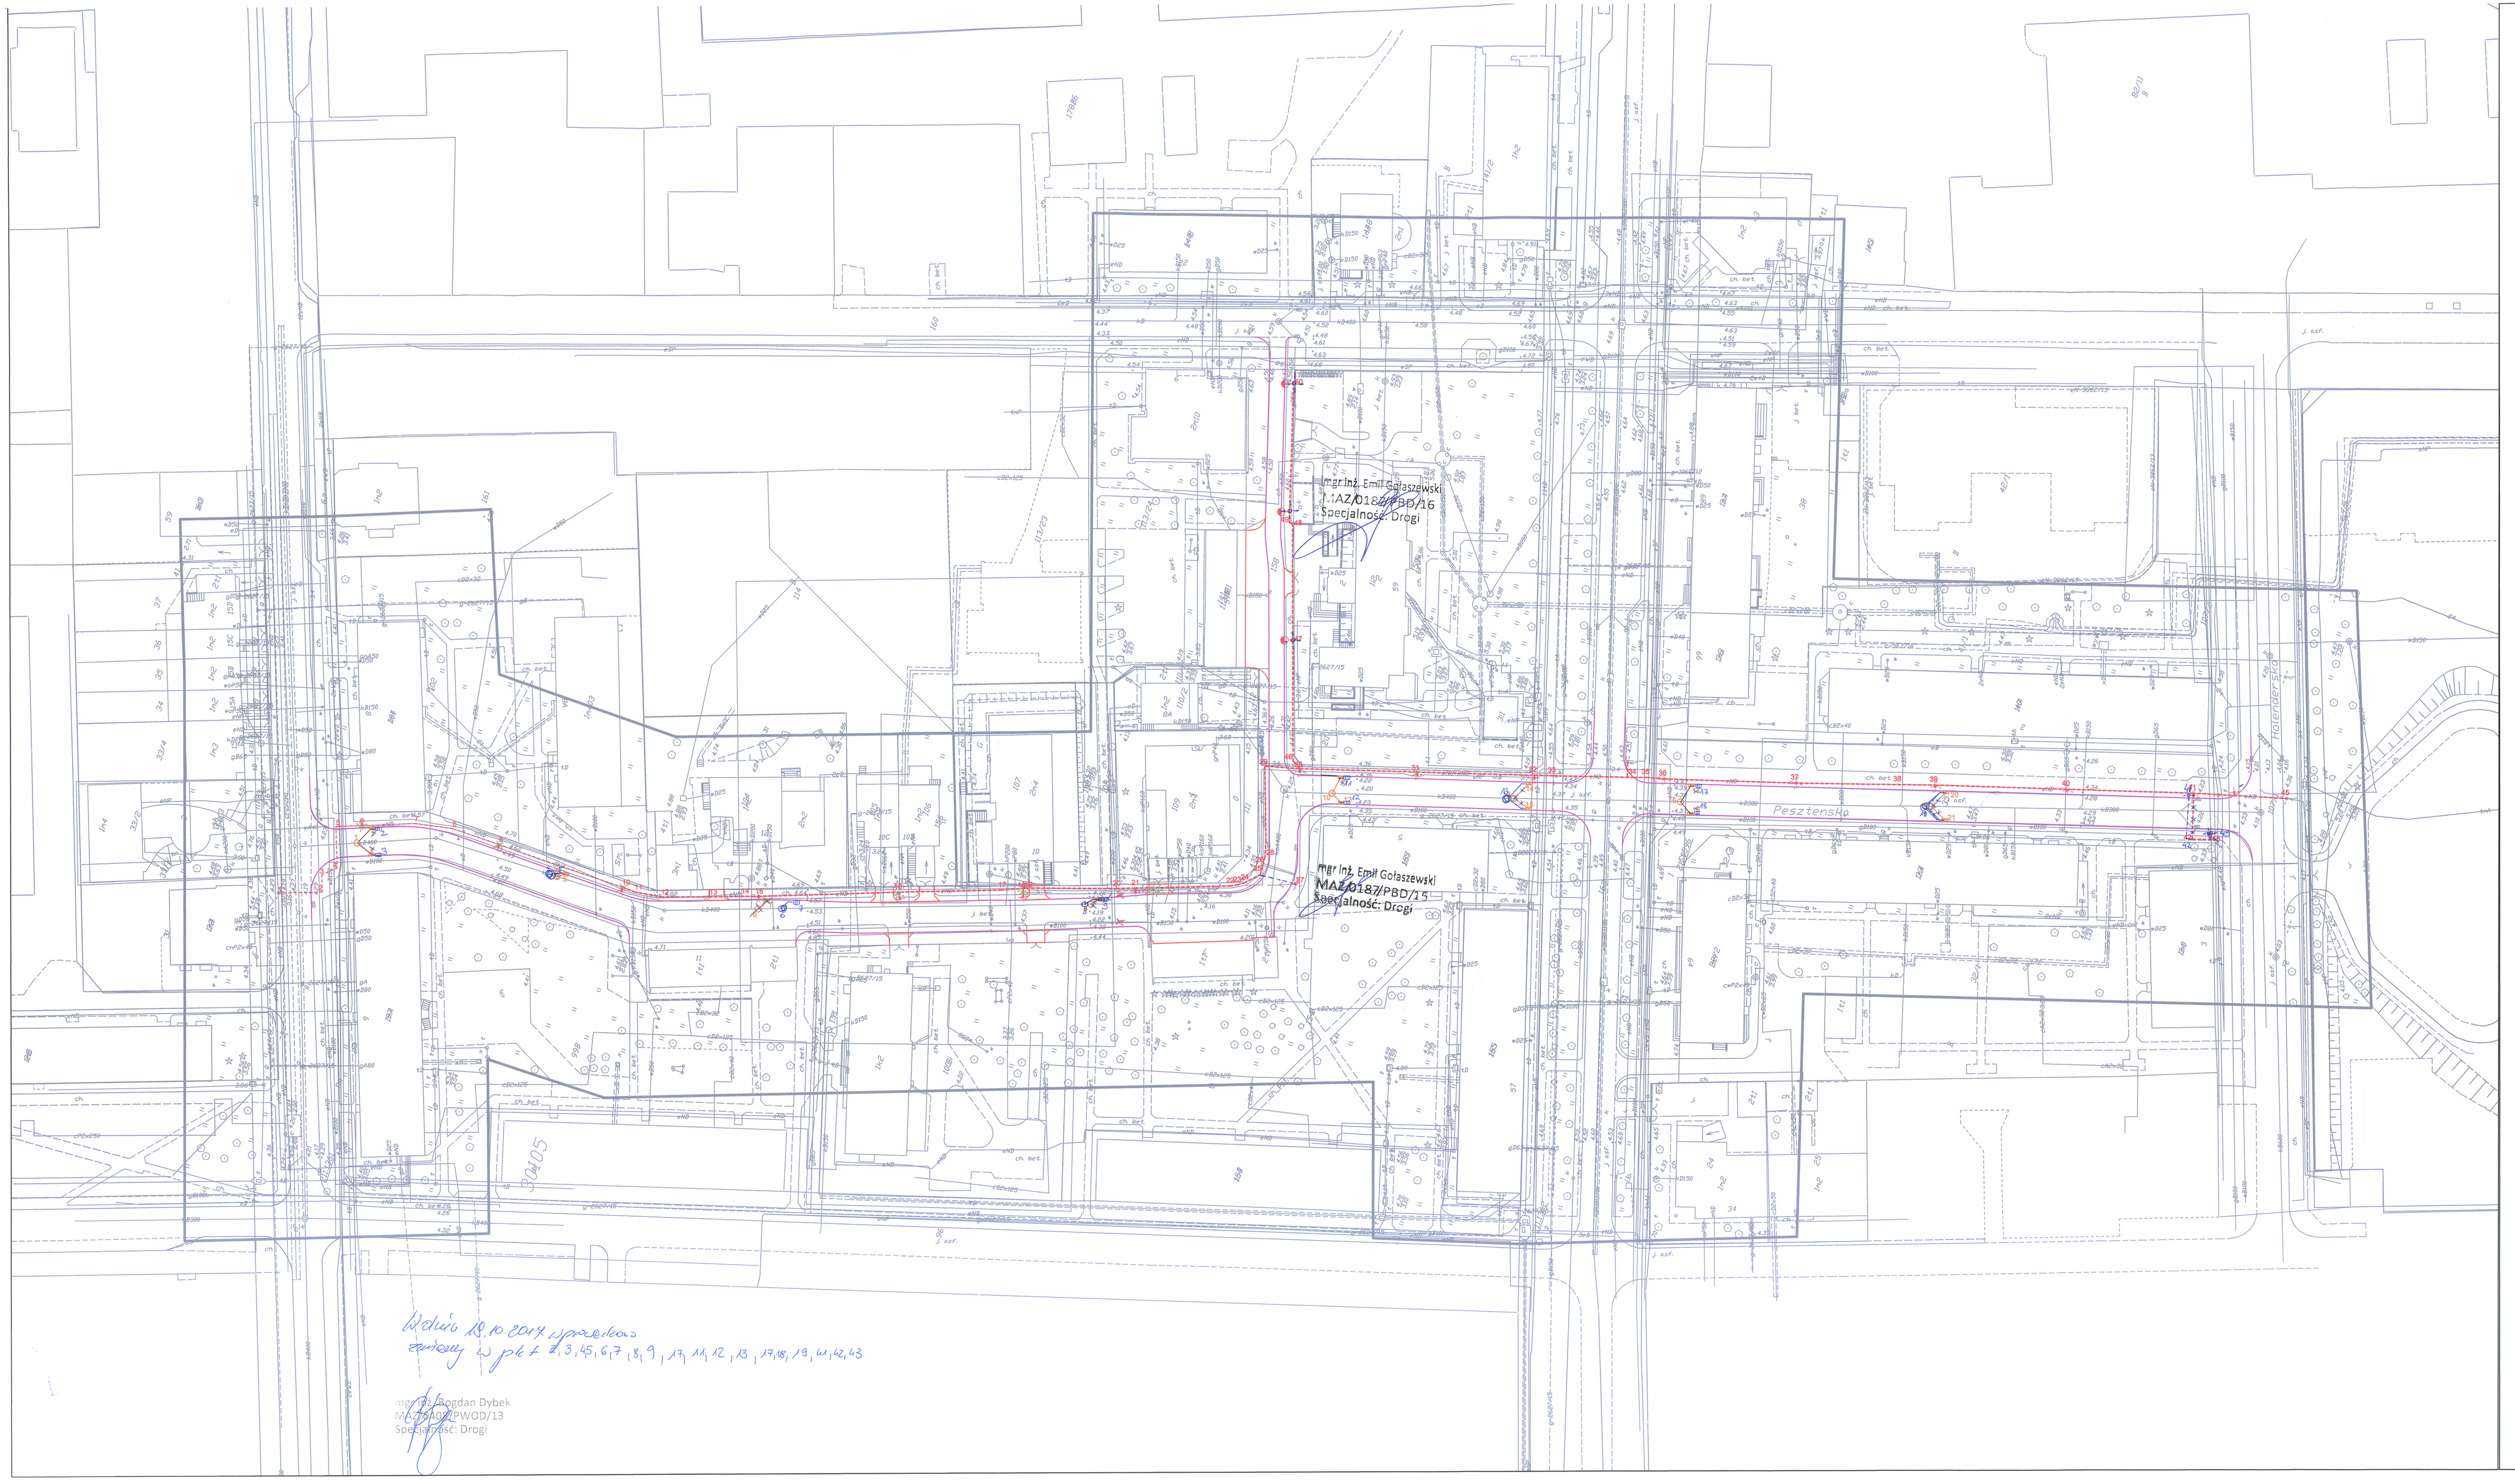

W dniu 19.10.2017 wprowadzono zmiany w pkt 2,3,45,6,7,8,9,17,11,12,13,17,18,19,41,42,43

mgr inż. Bogdan Dybek
MAZ/0408/PWOD/13
Specjalność: Drogi

PREZYDENT MIASTA STOŁECZNEGO WARSZAWY
Projekt usytuowania sieci kanalizacyjnej elektroenergetycznej NN
był przedmiotem narady koordynacyjnej, która odbyła się w siedzibie Biura Geodezji i Katastru w Warszawie, przy ul. Sandomierskiej 12, w dniu 19.10.17
Wniosek nr BG.6630 2532/17
Projekt został wniesiony na zasadniczą mapę miasta
Data 24.10.2017 Podpis [signature]

PODPISANIE STRUCZNEJ DWUDNIK
BRIK I KUP
Wpłynęło w dniu
05.10.2017
2532/17
Wniosek nr BG.6630

LEGENDA:

CZĘŚĆ ELEKTRYCZNA

- -proj.przebudowa linii kablowej nN oświetlenia
- proj. słup oświetleniowy wraz z oprawą
- słup oświetleniowy do usunięcia

Numeracja punktów charakterystycznych oznaczona liczbami 1-50 kolorem czerwonym:
od 1 do 50- projektowana linia oświetleniowa nN

CZĘŚĆ SANITARNA

Numeracja punktów charakterystycznych oznaczona liczbami 1-4 kolorem jasnym brązowym:

- -proj.studnia Ø120cm numery: 1; 4; 6; 8; 10; 13; 16; 19
- -proj.wpust uliczny numery: 2; 3 5; 7; 9; 11; 12; 14; 15; 17; 18; 20; 21
- proj kanały kanalizacji od wpustów deszczowych

CZĘŚĆ DROGOWA

- -proj.krawężnik drogowy

DLA KUP

MAPA DO CELÓW PROJEKTOWYCH m. st. Warszawa, dz. Praga Płd, ul. Peszteńska		
Oznaczenie kancelaryjne pracy geodezyjnej		
Miejscowość		
Jednostka ewidencyjna	identyfikator	
	nazwa	Praga Płd.
Obręb ewidencyjny	identyfikator	146507_8.0105
	nazwa	3-01-05
Skala mapy		1:500
Nazwa układu współrzędnych	Prostokątnych płaskich	2000
	wysokości	0-Wisły
Oznaczenie granic obszaru który był przedmiotem aktualizacji		szary
Oznaczenie i informacje o służebnościach gruntowych mających wpływ na zagospodarowanie gruntów, (lokalizowanych w granicach projektowanej inwestycji		Wykonano bez ustalenia obciążeń gruntowych
Oznaczenie i symbol konturu użytku gruntowego, który nie jest ujawniony w bazie danych ewidencji gruntów i budynków		brak
Nie wyklucza się istnienia w terenie innych nie wykazanych na niniejszej mapie urządzeń podziemnych, które nie były zgłoszone do inwentaryzacji lub o których brak jest informacji w instytucjach branżowych.		
Dane geodety	inż. Łukasz Wojciechowski Geodeta uprawniony Zezw. nr 22404	
Dane projektanta (Drogi)	mgr inż. Bogdan Dybek MAZ/0408/PWOD/13 Specjalność: Drogi	
Dane projektanta (Drogi)	mgr inż. Emil Gołaszewski MAZ/0187/PBD/16 Specjalność: Drogi	
Dane projektanta (Elektryka)	mgr inż. Krystian Wieruszewski GP.B-460-118/76 Specjalność: Elektryczna	
Dane projektanta (Sanitarna)	mgr inż. Piotr Groda MAZ/0047/PBS/17 Specjalność: Sanitarna	P Groda
Data opracowania	04.10.2017r.	

Wypłot komputerowy mapy jest zgodny z mapą do celów projektowych wydanych przez Urząd m. st. Warszawy ODGiK pod nr P.1465.2017.10455 podpisanej przez inspektora: Magdalena Kałużnika 22.08.2017 w oznaczonym zakresie.