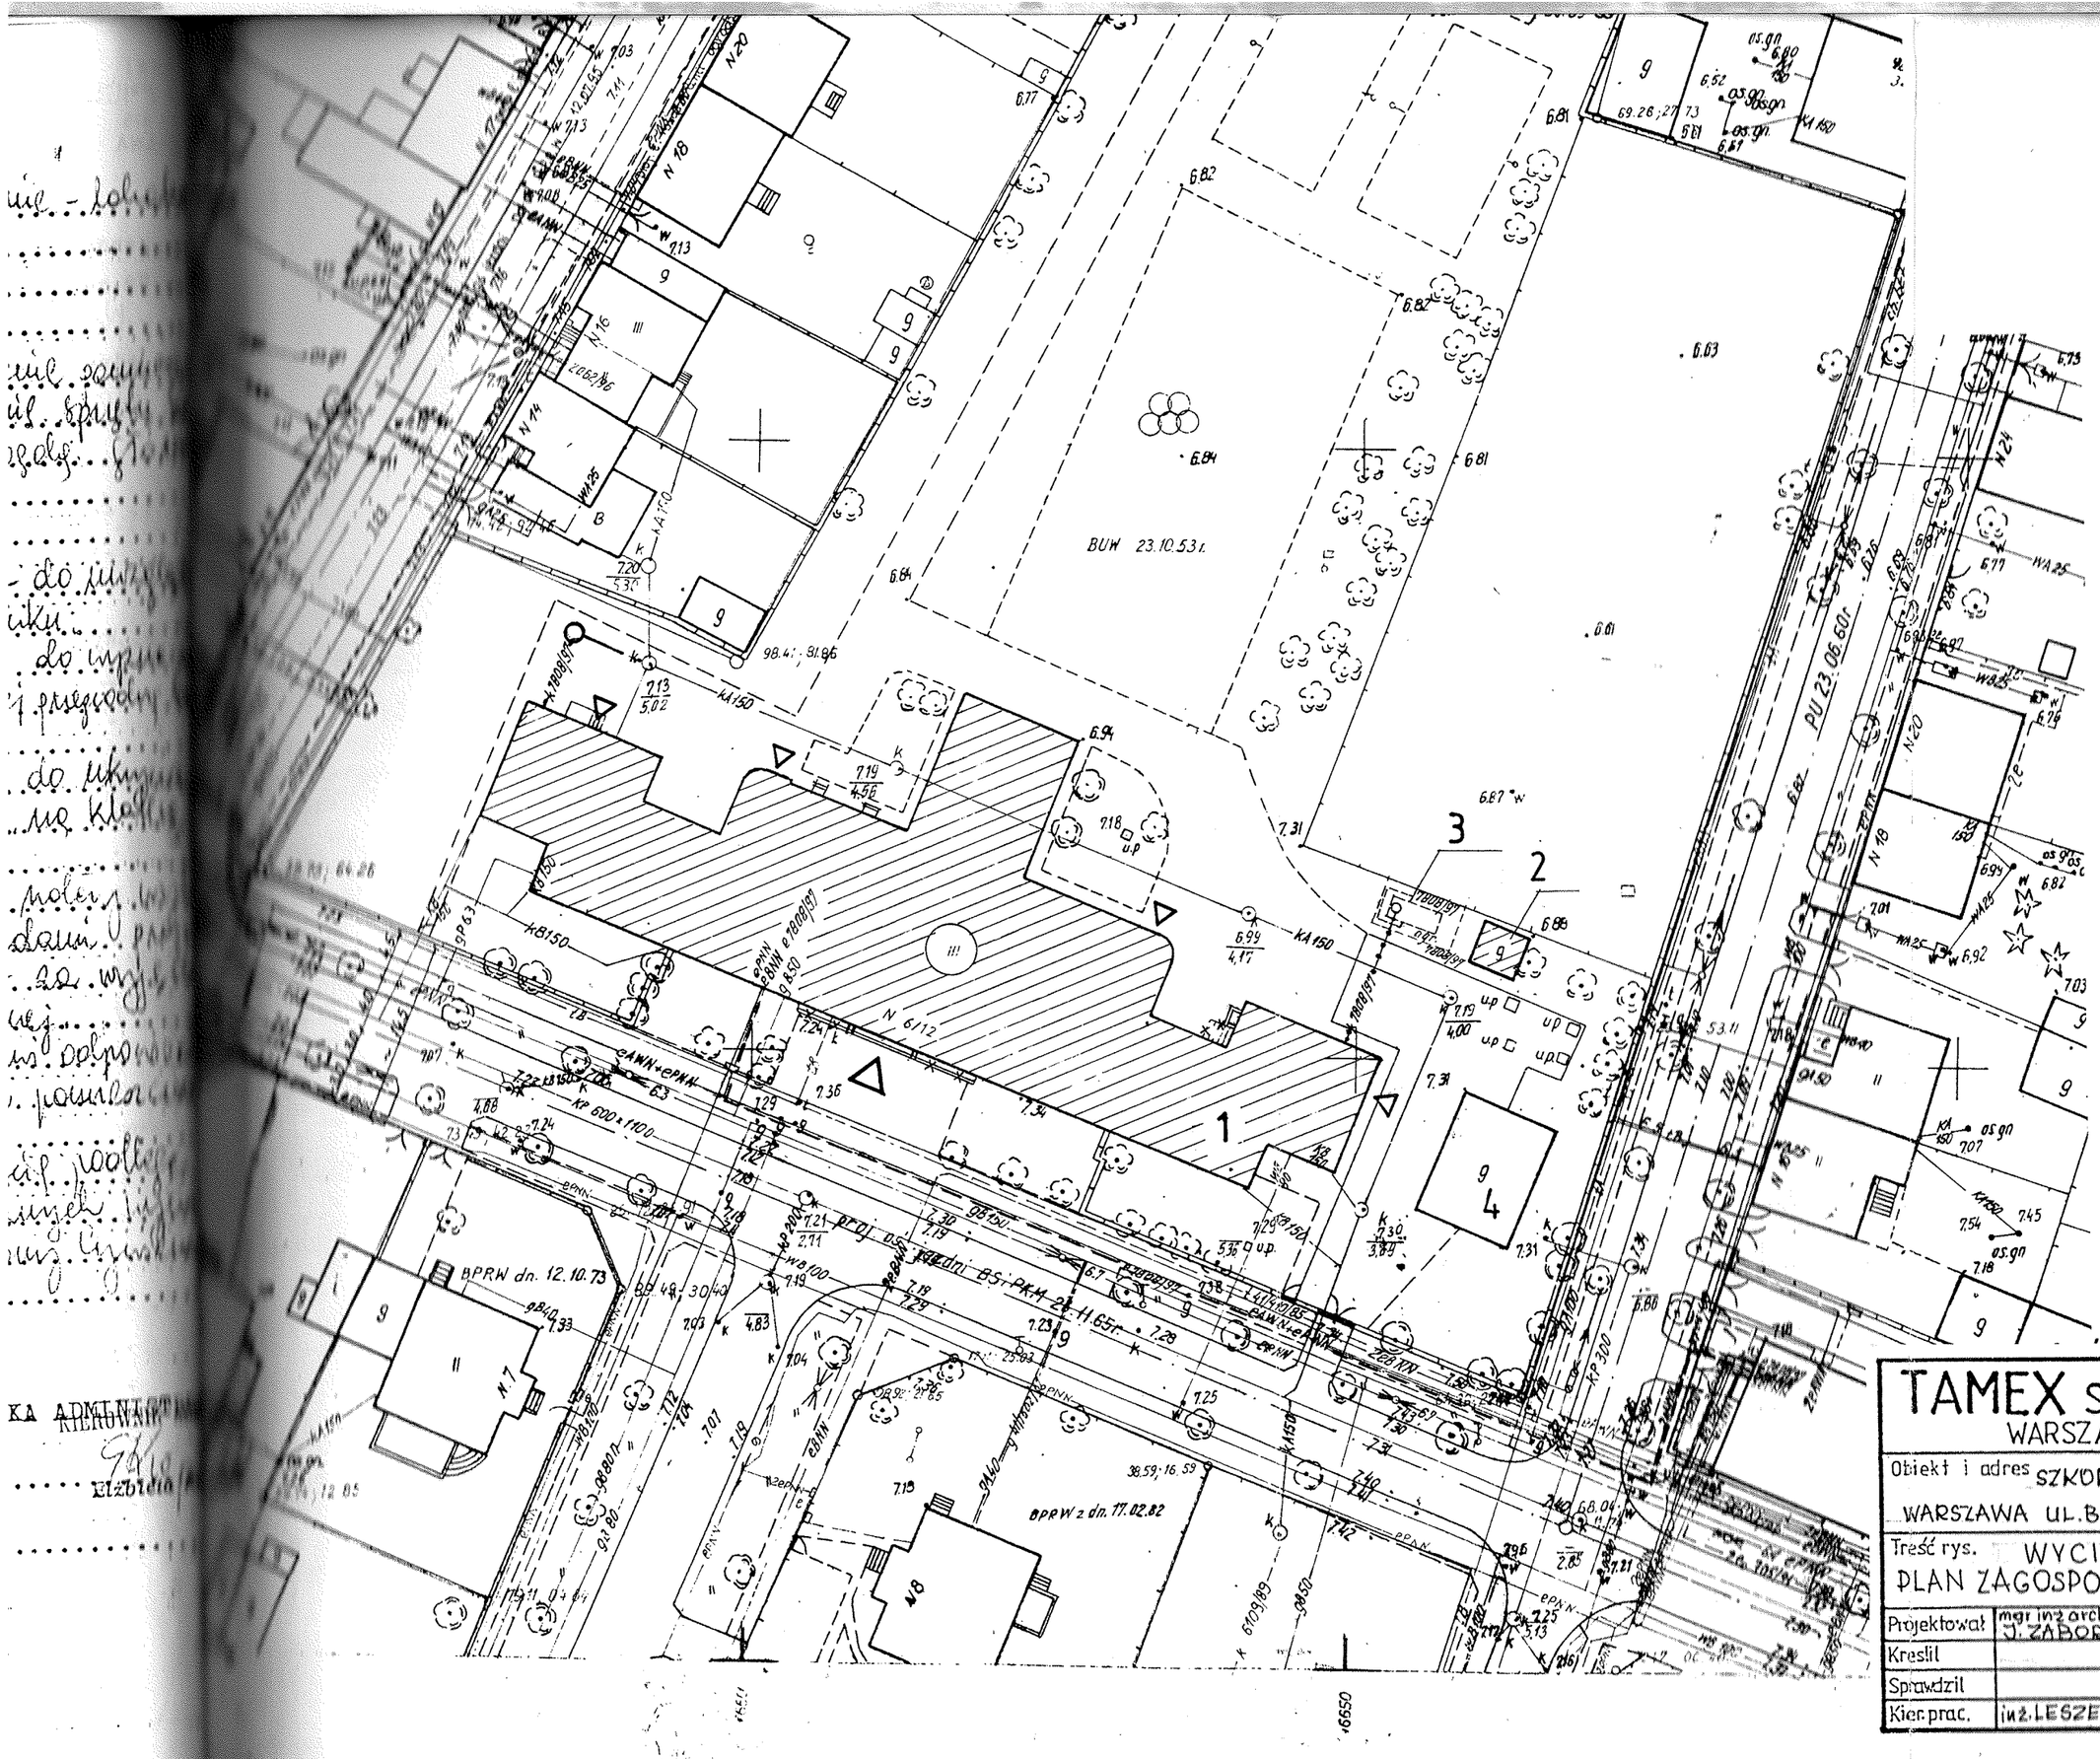
BUW 23.10.53 r.
BPRW dn. 12.10.73
BPRW z dn. 17.02.82
PU 23.06.60
N 18
N 20
N 16
N 14
N 12
N 10
N 8
N 7
N 6
N 4
N 24
KA 150
KA 200
KP 600+1100
KP 300
gPE63
gPE40
